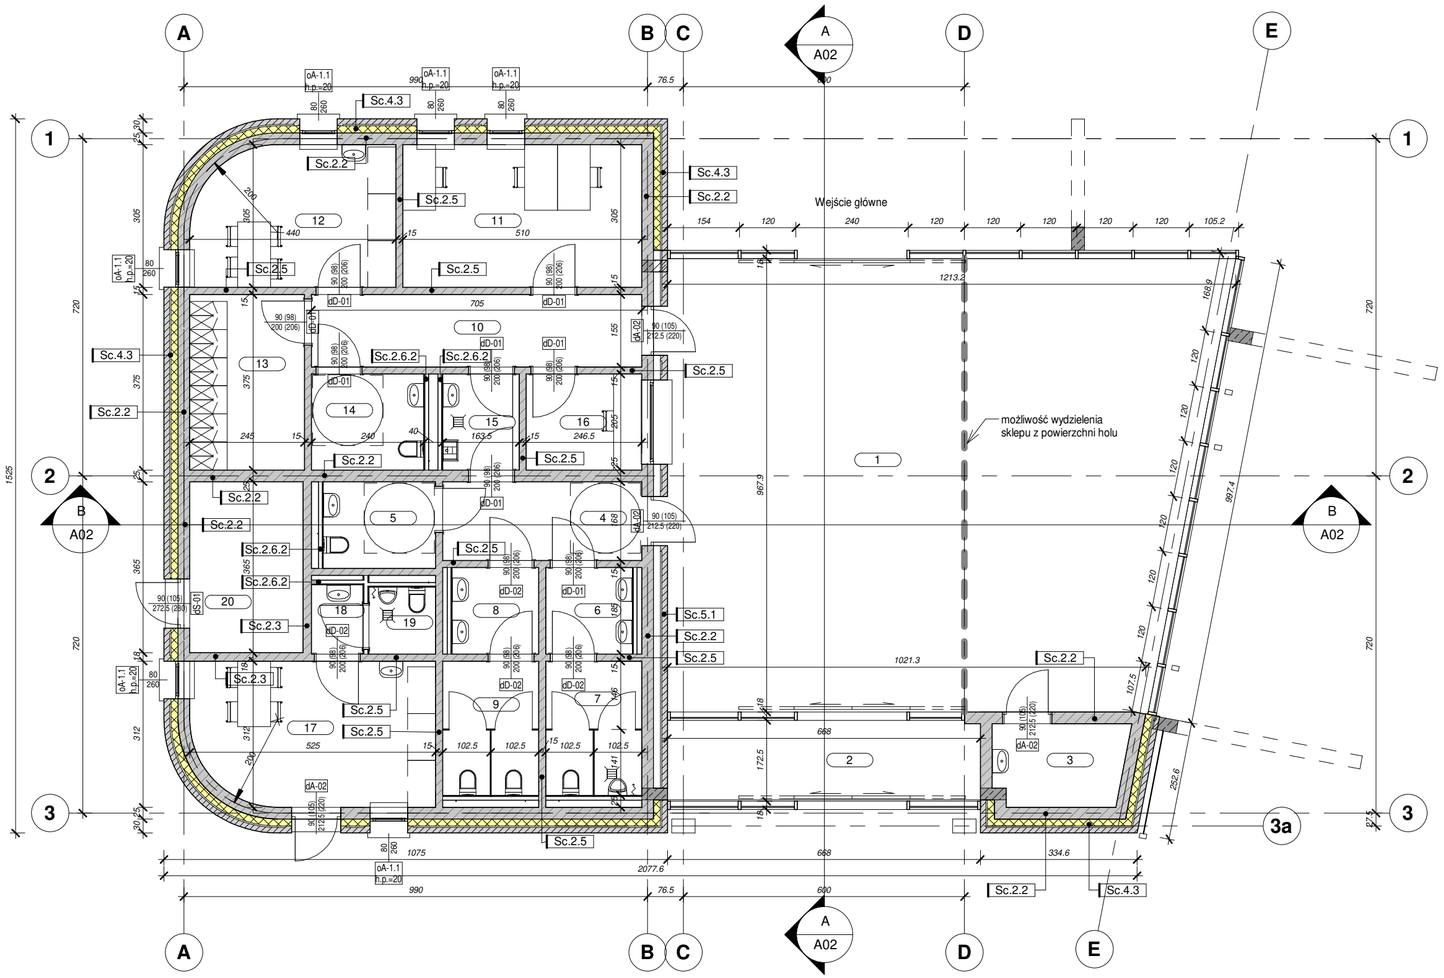

Zestawienie pomieszczeń

Nr. pom.	Nazwa Pomieszczenia	Pow. (m2)
1.Część Pasażerów		
1	Hol dworcowr	110.35 m²
2	Przedsionek	13.03 m²
3	Pomieszczenie Przewijaka	4.90 m²
4	Korytarz	7.14 m²
5	WC Niepełnosprawnych	4.44 m²
6	Łazienka Męska	3.42 m²
7	WC Męski	5.88 m²
8	Łazienka Damska	3.42 m²
9	WC Damski	5.88 m²
		158.47 m²
2.Część Biurowa		
10	Korytarz	10.93 m²
11	Biuro	15.56 m²
12	Kuchenka	12.67 m²
13	Szatnia	9.19 m²
14	WC Niepełnosprawnych	4.92 m²
15	Pom. Porządkowe	3.35 m²
16	Kasa biletowa	5.05 m²
		61.66 m²
3.Część Kierowców		
17	Pomieszczenie Kierowców	15.63 m²
18	Łazienka Kierowców	1.63 m²
19	WC Kierowców	2.04 m²
		19.29 m²
4.Część Techniczna		
20	Węzeł Cieplny	8.83 m²
		8.83 m²
		248.25 m²

OZNACZENIA POMIESZCZEŃ

nr.pom. | nazwa
pow. | wyk. pos.
(nr.pom.)

GDZIE:
nr.pom. = NUMER POMIESZCZENIA
nazwa = NAZWA POMIESZCZENIA
pow. = POWIERZCHNIA POMIESZCZENIA
wyk.pos.= WYKOŃCZENIE POSADZKI

OZNACZENIA INNE

+XXX,XX
+YYY,YY

+XXX,XX
+YYY,YY

GDZIE: XXX,XX = RZĘDNA WIERZCHU ELEMENTU
YYY,YY = RZĘDNA SPODU ELEMENTU

KRATKA ŚCIEKOWA PODŁOGOWA

WYLEWKA / PUNKT CZERPALNY WODY

HP# 25 - HYDRANT PRZECIWPOŻAROWY ŚREDNICA 25mm
RS - RURA SPUSTOWA KANALIZACJI DESZCZOWEJ
KS - RURA SPUSTOWA KANALIZACJI SANITARNEJ
kO-1 - KLAPA ODDYMIAJACA
Oc-1 - OCIEPLENIE ELEMENTU BUDOWLANEGO

ŚCIANY, PODŁOGI, DACHY

- ELEMENTY ŻELBETOWE
- ELEMENTY BETONOWE
- ELEMENTY MUROWANE
- IZOL. TERMICZNA Z WEŁNY MIN.
- PŁYTY Z RDZENIEM Z PIR/PUR

OZNACZENIE TYPU ELEMENTU BUDOWLANEGO

- Sc-01/EI-60 — OPIS TYPU ŚCIANY
- P-01 — OPIS TYPU PODŁOGI / STROPU
- D-01 — OPIS TYPU DACHU

DLA ELEMENTÓW O ODPORNOŚCI POŻAROWEJ DODATKOWY OPIS np: "EI-60"

OZNACZENIA / OPISY OKIEN, BRAM I DRZWI

xY-1.1 inf.dodatk.
Sz.n (Sz.Br)
Wn (Wbr)

np. W MIEJSCU "x":
d- DRZWI
b- BRAMA
o-OKNO
e-ELEMENT ZESPOLONY

np. W MIEJSCU "Y":
D-DREWNIANE
S-STALOWE
A-ALUMINIOWE

DLA OZNACZENIA W MIEJSCU "xY":
SR- BRAMA SZYBKOBIEŻNA (tzw. SZYBKA ROLKA)
OT- OTWÓR NIEZABUDOWANY W ŚCIANIE

xY-1.1 inf.dodatk.
Sz.n
Wn

Sz.n - SZEROKOŚĆ NOMINALNA
Sz.br- SZEROKOŚĆ BRUTTO
Wn- WYSOKOŚĆ NOMINALNA
Wbr-WYSOKOŚĆ BRUTTO

inf.dodatk. - INFORMACJE UZUPEŁNIAJACE , np:
EI 30 - ELEMENT O ODPORNOŚCI POŻAROEJ 30min,
WENT- DRZWI WYPOSAZONE W OTWÓR WENTYLACYJNY
ODDYM- DRZWI / BRAMA WPIĘTA W SYSTEM ODDYMIANIA FIX-ELEMENT STAŁY NIEOTWIERALNY

OZNACZENIA OTWORÓW / PRZEBIĆ ŚCIAN

WIDOK RZUTU — WIDOK ELEWACJI

(szer*wys) a * b
Hg=.../ Hd=...
OTWORY PROSTOKĄTNE

(średn.) d
Hosi=...
OTWORY OKRĄGŁE

OTWORY / PRZEBICIA STROPÓW/SUFITÓW

X (szer*wys) a * b
X (średn.) d
WIDOK RZUTU

GDZIE:
a = SZEROKOŚĆ OTWORU/PRZEBICIA
b= WYSOKOŚĆ OTWORU / PRZEBICIA
d= ŚREDNICA OTWORU PRZEBICIA
Hg=WYSOKOŚĆ GÓRNEJ KRAWĘDZI OTWORU OD POSADZKI
Hd=WYSOKOŚĆ DOLNEJ KRAWĘDZI OTWORU OD POSADZKI
Hosi=WYSOKOŚĆ OSI OTWORU OD POSADZKI
X - OKREŚLA CZY OTWÓR ZNAJDUJE W:
POSADZCE KONDYGNACJI (SYMBOL "P")
STROPIE POWYŻEJ (SYMBOL "S")

UWAGI / każdorazowo przed przystąpieniem do robót należy się zapoznać/

-Wszelkie roboty winny być wykonywane przez wyspecjalizowane firmy, oraz kadrę posiadającą odpowiednie uprawnienia do wykonywania danego zakresu robót budowlanych,
- Wszelkie ewentualne błędy projektowe zawarte w dokumentacji nie zwalniają Wykonawcę z odpowiedzialności za nieporawne wykanie robót budowlanych wyniakajacej z ustawy "Prawo Budowlane" , innych obowiązujących przepisów budowlanych, w tym Norm i zasad wiedzy technicznej i sztuki budowlanej,
-Na rysunku zaznaczono jedynie duże otwory/przebicia , ważne ze względów konstrukcyjnych. Małe otwory/przebica należy wykonać zgodniez projektami branż instalacyjnych. -Wszelkie nie ujęte w Dokumentacji Projektowej detale należy wykonać zgodnie z zasadzmi wiedzy technicznej, sztuki budowlanej, oraz wymaganiami Producentów zastosowanych materiałów i elementów budowlanych,
-Przed przystapieniem do robót Wykonawca winien zapoznać się z całą dokumentacją projektową, wlacznie z projektami konstrucji i instalacji,oraz dokonać sprawdzenia / koordynacji planowanych robót, celem wykrycia ewentualnych rozbierzności/kolizji.
-W wypadku stwierdzenia rozbierzności w dokumentacji projektowej Wykonawca zobowiązany jest przed rozpoczęciem danego zakresu robót zgłosićten fakt do Projektanta/Inspektora,
-Wszelkie zmiany w stosunku do projektu, oraz wszelkie rozwiązania zamienne wprowadzane przez Wykonawcę winny być przedstawione do akceptacji przez Projektanta.
-Wszelkie zmiany w stosunku do niniejszej Dokumentacji wprawdzone w trakcie realizacji robót budowlanych, winne być na bierząco nanoszone przez Wykonawcę na Dokumentację Projektową i będą stanowić część dokumentacji Powykonawczej za której przygotowanie i kompletację odpowiedzialny jest Wykonawca
-Przed wykonaniem otworów okiennych/ drzwiowych/instalacyjnych Wykonawca jest zobowiązany do sprawdzenia wymaganych przez Producenta danego elementu wymaganych otworów montażowych na osadzenie dla zaprojektowanego elementu i ewentualnie je skorygować,
-Wszelkie przepusty i przejścia intalacyjne przez ściany oddzielenia ogniowego winny być zabezpieczone do wymaganej przepisami odporności ogniowej (odporność winna być zgodna z elementem nadrzędnym - czyli ścianą/stropem)
- Wszelkie zastsowane materiały winny posiadać stosowane aprobaty i dopuszczenia do stosowania w budownictwie, oraz posiadać przynajmniej kategorię "Nierozprzestrzeniania ognia" lub wyższa jeżeli tak jest określone w projekcie,
-Wszelkie urządzenia i elementy budowlane należy montować zgodnie z Projektem i wymaganiami Producenta,
- Niniejszy rysunek jest częścią Dokumentacji projektowej i należy go rozpatrywać z całą dokumentacją projektową,
WYKONAWCA PRZYSTĘPUJĄC DO ROBÓT WEDŁUG NINIEJSZEGO PROJEKTU OŚWIADCZA, ŻE ZAPOZNAŁ SIĘ Z JEGO PEŁNĄ TREŚCIĄ , ORAZ ŻE ZAWARTE W NIM ROZWIĄZANIA TECHNICZNE SĄ DLA NIEGO ZROZUMIAŁE I CZYTELNE.
ZAPISY NINIEJSZEJ "UWAGI" MAJĄ ZASTOSWANIE DO POZOSTAŁYCH RYSUNKÓW DOKUMENTACJI PROJEKTOWEJ, NAWEY GDY NIE SĄ NA NICH UJĘTE.

PROJEKT

DWORZEC AUTOBUSOWY W PRUDNIKU

ADRES INWESTYCJI
Ul. Kościuszki 9, dz. ewid. nr 270/187; 271/188; 274/188; 279/188; 2048/188, obręb : Prudnik – miasto

ZAMAWIAJĄCY
Gmina Prudnik
ul. Kościuszki 3, 48-200 Prudnik

ALL BRANCHES COORDINATED

BIURO PROJEKTÓW
Albraco Sp. z o.o.
ul. 6-go Sierpnia 74, 90-646 Łódź

BRANŻA: Architektoniczna

FAZA: PROJEKT BUDOWLANY

DATA: 12.02.2021 | SKALA: 1 : 100

PROJEKTANCI	NR UPRAWNIEŃ/SPECJALNOŚĆ	PODPIS
PROJEKTANT: mgr inż. architekt Krzysztof Wichliński	upr.bud. nr 102/99 Wł. do projektowania bez ograniczeń w specjalności architektonicznej	
SPRAWDZAJĄCY: mgr inż. architekt Dariusz Sokołowski	upr. bud. nr 14/LOOKK/2012 do projektowania bez ograniczeń w specjalności architektonicznej	
OPRACOWUJĄCY: Krzysztof Wichliński		

NAZWA RYSUNKU
Rzut Parteru

ZLECENIE	FAZA	BRANŻA	TYP DOK.	NR RYSUNKU	REWZJA
A20_37	PB	A	PLAN	A01	

1.WSZYSTKIE RYSUNKI OBJĘTE PROJEKTEM NALEŻY ROZPATRYWAĆ ŁĄCZNIE.
2.WSZELKIE PRAWA DOTYCZĄCE TEGO RYSUNKU SĄ WŁASNOŚCIĄ FIRMY "ALBRACO". NINIEJSZY RYSUNEK JEST WYDANY POD WARUNKIEM, ŻE NIE BĘDZIE UDOSTĘPNIANY I KOPIOWANY BEZ UZGODNIENIA Z FIRMĄ "ALBRACO"