



LEGENDA:

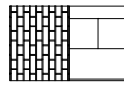


- cegła klinkierowa - kolor ciemno szary
- blacha na rąbek stojący - kolor ciemno szary
- istniejący poziom terenu
- projektowany poziom terenu

ELEWACJA WSCHODNIA

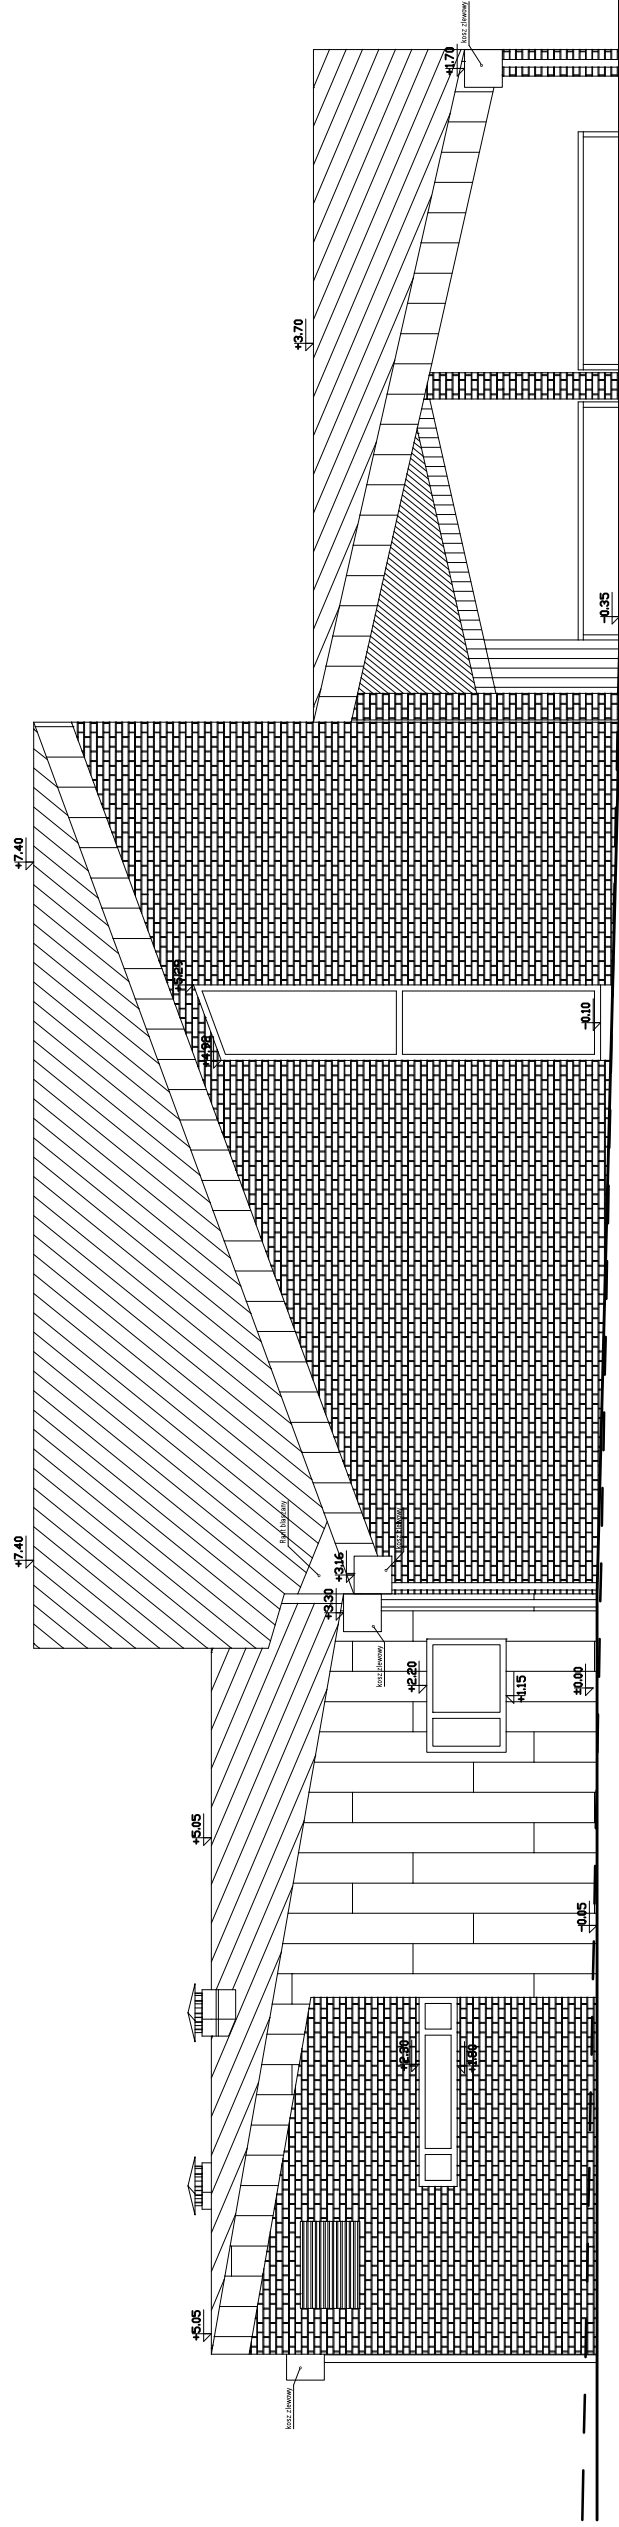

LEGENDA:

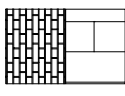

- cegła klinkierowa - kolor ciemno szary
- blacha na rąbek stojący - kolor ciemno szary
- istniejący poziom terenu
- projektowany poziom terenu

ELEWACJA ZACHODNIA

V-CAD ARCHITEKCI ul. Proszowicka 14, 31-228 Kraków tel.: 7 88 510 228, www.v-cad.pl	
Nazwa: ELEWACJE WSCH I ZACH Budowa: gminizacja komunalnego	Projektant: arch. Wojciech Popiel Nr upr. bud: MPOJA029/2003 Projektant: arch. Marek Skoluba Nr upr. bud: MPOJA009/2005 Opracował: arch. Aleksandra Popiel
Data sporządzenia: luty 2023	Nr Rys.: A7