
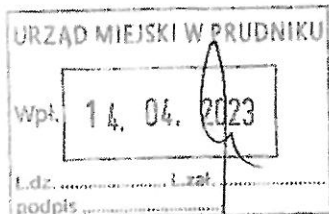


Mieszkańcy ul. Słonecznej
w Łące Prudnickiej

Prudnik 14-04-2023r.

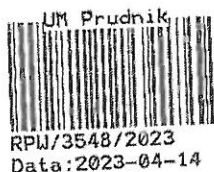

**Komisja Skarg, Wniosków i Petycji
Przy Radzie Miejskiej w Prudniku**

**SKARGA NA ZANIECHANIE I NIE WYWIĄZANIE SIĘ BURMISTRZA MIASTA
I GMINY PRUDNIK GRZEGORZA ZAWIŚLAKA Z PLANOWANEJ MODERNIZACJI
DROGI NA ULICY SŁONECZNEJ W ŁACE PRUDNICKIEJ**

Jednym z obowiązków gminy jest utrzymanie przejezdności na drogach publicznych, utrzymania odpowiedniego stanu technicznego dróg, chodników i innych elementów drogowych co reguluje ustawa o drogach publicznych z dnia 21 marca 1985r. a w razie potrzeby podejmowania działań interwencyjnych, mających na celu zapewnienie możliwie najwyższego poziomu bezpieczeństwa ruchu czyli naprawienie nawierzchni-utwardzenie, wyprofilowanie, remont ubytków itd.

W odpowiedzi z dnia 03-04-2023r. na nasz kolejny już wniosek, Pan Burmistrz uznał iż nie musi stosować się do obowiązujących Go przepisów i dbać o bezpieczeństwo mieszkańców choć obliuguje Go do tego piastowane stanowisko poniekąd publiczne, tłumacząc się pandemią, kryzysem, inflacją ... itd. które to rzekomo wstrzymały zaplanowaną od kilku lat budowę nawierzchni na naszej ulicy. Wszelkie powstałe wypadki według informacji od pana Burmistrza będzie pokrywać ubezpieczenie od odpowiedzialności cywilnej z tytułu zarządzania i administrowania drogami gminnymi w Towarzystwie Ubezpieczeń Wzajemnych Biuro Regionalne w Opolu. Wydaje nam się że władarze miasta mają chronić mieszkańców a nie narażać ich na niebezpieczeństwo swoją niegospodarnością i lekceważącym podejściem do problemu. Do tej pory były przeprowadzane nieudolne i prowizoryczne naprawy, które pochłonęły około 40 000 zł i doprowadziły do całkowitej degradacji drogi.

Drogi przy ulicy Słonecznej i Kasztanowej znajdują się na trzeciej i czwartej pozycji listy dróg wiejskich do modernizacji. Wykaz ten został sporządzony przez członków Komisji ds. Wsi i Gospodarki Rolnej oraz pracowników Wydziału Inwestycji Urzędu Miejskiego w Prudniku.

Jako mieszkańcy ww ulicy mamy dość ciągłego lekceważenia i odkładania naszego problemu na dalszy plan. Tłumaczenie od kilku lat, że nasza ulica będzie wykonana po budowie ul. Działkowej w żaden sposób nas nie zadowala ponieważ nie widzimy w najbliższej perspektywie działań, które pozwoliłyby nam spokojnie czekać. Niemalże od dwóch lat od pozyskania środków w wysokości ponad 5 mln złotych w ramach Rządowego Funduszu Inwestycji Lokalnych dla tzw. gmin górskich na drodze tej nie wykonano żadnych działań a planowane oddanie tej drogi w 2023 roku jest nierealne, a w bardzo optymistycznym wariancie dopiero w 2024 roku co powoduje, że nasz ogromny problem będzie trwał nadal.

Wydaje nam się że to stronniczość i niewłaściwe podejście Pana Burmistrza oraz nierozważne wydawanie publicznych pieniędzy doprowadziło do obecnej sytuacji. My jako mieszkańcy wywiązujemy się z nakładanych na nas zobowiązań, jeżeli nadal nasze problemy będą lekceważone będziemy zmuszeni do złożenia wniosków o zwolnienie od wszelkich podatków na rzecz gminy.

Mieszkańcy ulicy Słonecznej w Łące Prudnickiej

Załączniki: zdjęcia z dnia 13.04.2023 r. kilka miesięcy po wykonanej modernizacji nawierzchni ulicy Słonecznej za blisko 30 tys. złotych.

**Wyjaśnienie dotyczące remontu drogi – ulicy Słonecznej w Łące Prudnickiej
wykonanego w 2022r.**

W SKARDZE PODNIESIONO NASTĘPUJACE ZARZUTY:

Zarzut Nr 1:

Pan Burmistrz uznał, iż nie musi się stosować się do obowiązujących Go przepisów i dbać o bezpieczeństwo mieszkańców ... Wszelkie powstałe wydatki według informacji od Pana Burmistrza będzie pokrywać ubezpieczenie od odpowiedzialności cywilnej...Wydaje się, że władarze miasta mają chronić mieszkańców a nie narażać ich na niebezpieczeństwo swoją niegospodarnością i lekceważącym podejściem do problemu.

Załączniki:

Nr 1- ksero pisma mieszkańców i odpowiedzi Burmistrza Prudnika,

Nr 2- dokumenty związane z zagospodarowaniem przestrzennym działki drogowej,

Nr 3- wyjaśnienia Burmistrza Prudnika na przedstawiony zarzut.

Prudnik, dnia 03.04.2023r.

Pan

**ul. Batorego 10
48-200 Prudnik**

W odpowiedzi na wniosek mieszkańców ul. Słonecznej w Łące Prudnickiej dotyczący remontu nawierzchni drogi gminnej ul. Słonecznej w Łące Prudnickiej, z przykrością informuję że z powodu powstałego w kraju kryzysu gospodarczego, wysokiej inflacji, pandemii Covid 19 zadania zaplanowane do realizacji zostały wstrzymane i ograniczone i nie znalazły się w budżecie gminy na 2023r . Jednocześnie chciałbym dodać że istnieje możliwość wykonania remontu nawierzchni w/w ulicy w bieżącym roku pod warunkiem pozyskania na ten cel zewnętrznych środków finansowych, które mogą pojawić się w ciągu roku a nie są ujęte w obecnym budżecie.

Odnosząc się do sprawy odszkodowań za powstałe wypadki i uszkodzenia pojazdów uczestników ruchu na tej drodze, informuję że Gmina Prudnik posiada ubezpieczenie od odpowiedzialności cywilnej z tytułu zarządzania i administrowania drogami gminnymi w Towarzystwie Ubezpieczeń Wzajemnych Biuro Regionalne w Opolu.

BURMISTRZ
Grzegorz Kuciński

Otrzymują:

1. Adresat – celem powiadomienia zainteresowanych mieszkańców,
2. I i ZP a/a.

**Pan Stanisław Mięczakowski
Radny Rady Miejskiej
w Prudniku**

Odpowiadając na Pana interpelację zgłoszoną na sesji Rady Miejskiej w Prudniku dotyczącą wykonania nawierzchni asfaltowej ulicy Słonecznej i Kasztanowej w Łące Prudnickiej informuję, iż przedmiotowe zadania są ujęte w harmonogramie budowy i remontów dróg na terenach sołectw gminy Prudnik na lata 2019-2023 sporządzonym przez Komisję ds. Wsi Gospodarki Rolnej Rady Miejskiej w Prudniku. W związku z powyższym przedmiotowe zadania zostaną wprowadzone do projektu budżetu po wykonaniu ulicy Działkowej.

Otrzymują:

1. Adresat
2. Biuro Rady Miejskiej w/m
3. I a/a.


BURMISTRZ

Grzegorz Zawisłak



Prudnik - System Informacji Przestrzennej

skala 1 : 1000

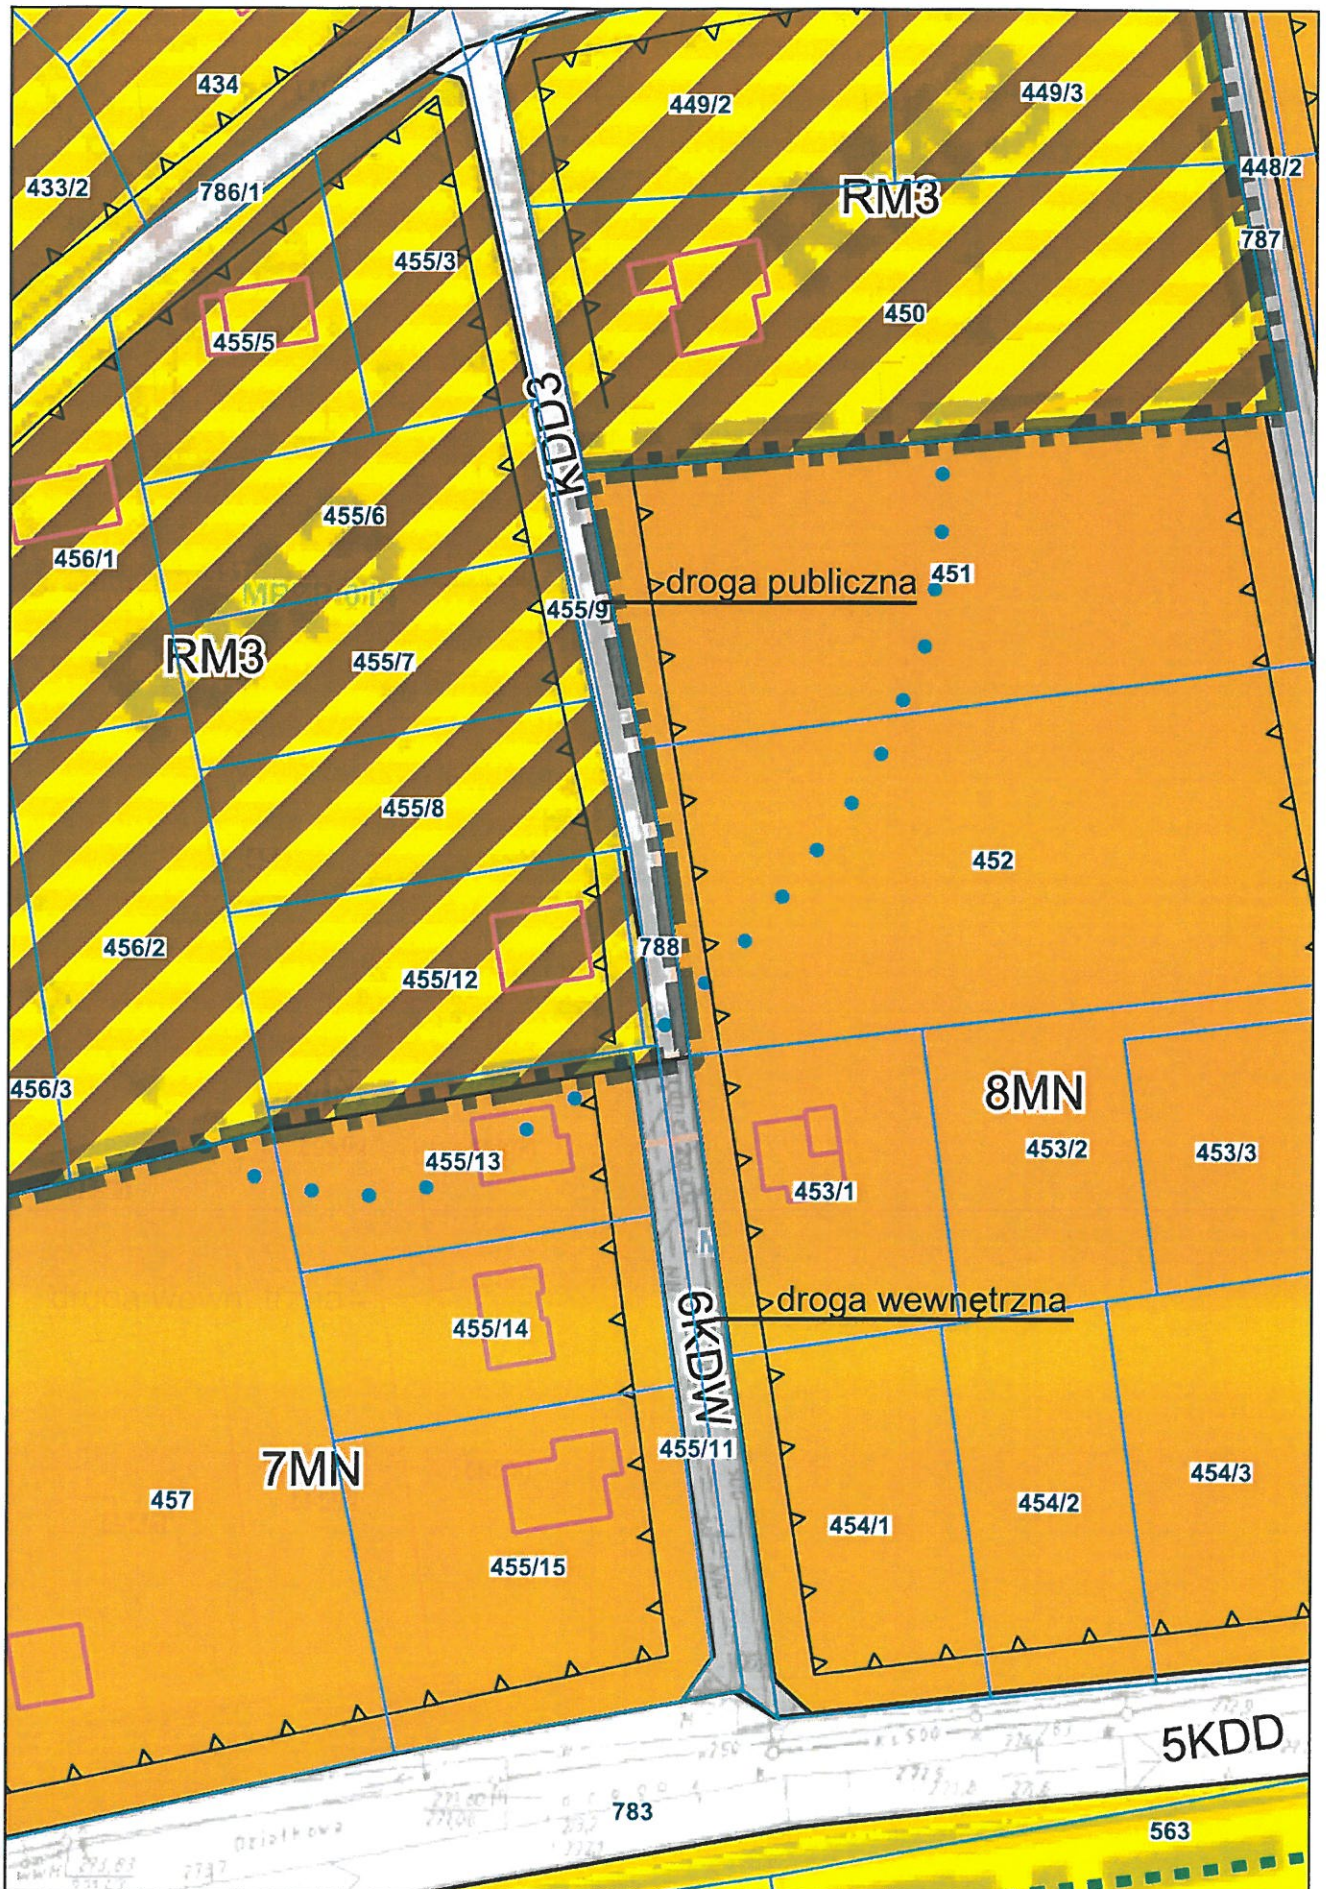

W odpowiedzi na zarzut Skarżących o niestosowaniu się do obowiązujących przepisów i lekceważeniu bezpieczeństwa mieszkańców, informuję co następuje:

Nigdy i nigdzie nie stwierdziłem, że nie muszę stosować się do obowiązujących przepisów prawa, ale trzeba mieć świadomość, że nie jest prawdą, że na terenie Gminy Prudnik istnieje tylko jedna droga, której mieszkańcy nie mają utwardzonej nawierzchni i tylko moje widzimisię stoi na przeszkodzie jej realizacji. Istnieją kamienice, placówki oświatowe oraz pozostała infrastruktura społeczna, które wymagają natychmiastowych inwestycji i remontów. Przypomnę, że jestem Burmistrzem od 4 lat, a jak sami stwierdzają mieszkańcy ich problem ma już 20 lat.

W tym miejscu muszę wskazać, że nie tylko brak środków finansowych jest problemem dla zrealizowania tego zadania. Sama sytuacja zagospodarowania przestrzennego działek drogowych ma swoją historię od 2006 roku.

W 2006 r. uchwalony został miejscowy plan zagospodarowania przestrzennego, w którym północna część obecnej ul. Słonecznej została przeznaczona pod drogę publiczną o szerokości 6m. Droga w planie została zlokalizowana na północnej części działki nr 788 (o szerokości 4,3m) będącej własnością gminy Prudnik oraz części działek prywatnych. W 2008 r. właściciel jednej z działek przy podziale nieruchomości nie wydzielił części pod drogę (do czego oczywiście miał prawo). Natomiast przy podziale w 2011 r. innej z działek wydzielona została część pod drogę, lecz nie zostały dopełnione formalności dotyczące zmiany właściciela. W związku z czym działka drogowa nie została poszerzona do wymaganych 6m a przy drodze o szerokości 4,3m zaczęły budować się domy. W 2013 r. uchwalony został miejscowy plan zagospodarowania przestrzennego obejmujący pozostały teren zlokalizowany przy ul. Słonecznej – część południowa, przeznaczając pozostałą część działki nr 788 oraz części działek prywatnych pod drogę wewnętrzną o szerokości 8m. W 2019 r. doszło do podziału pozostałych działek w terenie i z jednej z nich wydzielona została działka na poszerzenie drogi publicznej, która to została przejęta z mocy prawa przez gminę Prudnik i zostało wypłacone stosowne odszkodowanie. Podczas prowadzonych procedur w 2019-2020 r. zauważono, niezgodności w miejscowych planach co do klasy drogi oraz jej szerokości. W związku z czym w roku 2020 postanowiono w budżecie na rok 2021 uwzględnić zmianę miejscowego planu zagospodarowania przestrzennego części wsi Łąka Prudnicka oraz Moszczanka uwzględniając ujednoczenie drogi ul. Słonecznej. Obecnie trwa procedura uchwalenia miejscowego planu, wykonany został projekt, który przechodzi etap uzgodnień i wyłączeń gruntów z użytku rolnego. Przewidywane zakończenie prac początek roku 2024. Podjęte zostały również kroki w celu doprowadzenia do zgodności własności działki wydzielonej pod drogę w roku 2011, o której była mowa powyżej.

Choć z zadania związanego z budową dróg za przyzwoleniem Rady obecnej kadencji uczyniliśmy kierunek priorytetowy to niestety nie da się kilkudziesięcioletnich zapóźnieni załatwić w jedną kadencję. Właśnie bezpieczeństwo naszych mieszkańców jest moim zdaniem kluczem przy realizacji zadań związanych z budową dróg. Jeśli pozostaje mi do wyboru

budowa/ remont ulicy obsługującej w większości nieruchomości (budynki jednorodzinne) przy niej zlokalizowane, a np. ulicy przy której znajduje się szkoła (np. ulica Szkolna), czy też doświetlenie przejść dla pieszych - to wiadomo, że ze względów bezpieczeństwa wybiorę te zadania, które wymagają natychmiastowej interwencji. Nie życzę nikomu dokonywać wyborów między mniejszym, a większym złem, ale niestety możliwości finansowe gminy determinują właśnie takie zachowania.

BURMISTRZ
Grzegorz Zawiślak

Zarzut Nr 2:

„ do tej pory były przeprowadzone nieudolne i prowizoryczne naprawy, które pochłonęły około 40 000 zł i doprowadziły do całkowitej degradacji drogi”

Załączniki: Nr 1- dokumenty zlecenie naprawy drogi w tym umowa z wykonawcą

Załączniki: Nr 1- wyjaśnienia Burmistrza Prudnika na przedstawiony zarzut

UMOWA I - VI.7013.4.2022

W dniu 20.06.2022 w Prudniku pomiędzy Gminą Prudnik z siedzibą 48-200 Prudnik, ul. Kościuszki 3, zwaną w dalszej części "Zamawiającym" reprezentowaną przez Burmistrza – Grzegorza Zawiślaka, a Piotrem Obal prowadzącą działalność gospodarczą pod nazwą: Zakład Produkcyjno-Handlowo-Usługowy DOL - BUD Obal Piotr 48-200 Prudnik ul. Młyńska 9 zwanym w dalszej części "Wykonawcą" została zawarta umowa o następującej treści:

§ 1

1. Zamawiający zamawia a Wykonawca przyjmuje do wykonania zadanie p.n.: „Doraźne remont dróg i chodników w Gminie Prudnik”
2. Szczegółowy zakres robót do wykonania określa przedmiar robót, który stanowi integralną część umowy.

§ 2

Termin zakończenia przedmiotu umowy ustala się na 12.08.2022r.

§ 3

1. Za wykonanie przedmiotu umowy Zamawiający zapłaci Wykonawcy wynagrodzenie ryczałtowe w wysokości 45 510,00 zł brutto, słownie: czterdzieści pięć tysięcy pięćset dziesięć złotych 00/100 w tym wartość netto 37 000,00 zł, podatek VAT 23 % 8 510,00 zł.
2. Wykonawca jest płatnikiem podatku VAT i posługuje się Nr NIP 7551591650.

§ 4

Funkcję koordynatora robót ze strony Zamawiającego pełnić będzie: Marcin Schulz .

§ 5

1. Zakończenie wykonania robót Wykonawca zgłasza na piśmie Zamawiającemu.
2. Zamawiający zobowiązuje się przystąpić do odbioru końcowego wykonanych robót w ciągu 7 dni roboczych od daty zgłoszenia ich zakończenia. Zamawiający dokonuje odbioru z udziałem Wykonawcy.
3. Za datę wykonania przez Wykonawcę zobowiązania wynikającego z niniejszej Umowy, uznaje się datę odbioru stwierdzonej w protokole odbioru końcowego.

§ 6

1. Rozliczenie za przedmiot umowy nastąpi na podstawie faktury końcowej po wykonaniu całości robót i dokonaniem odbiorze przez Zamawiającego.
2. Zamawiający zobowiązuje się do zapłaty należności w ciągu 21 dni od daty otrzymania prawidłowo wystawionej faktury w formie przelewu na konto Wykonawcy wskazane w fakturze.
3. Gmina Prudnik jest płatnikiem podatku VAT i posługuje się Nr NIP 755-191-13-62.
4. Okres gwarancji i rękojmi wynosi 12 miesięcy, licząc od dnia odbioru końcowego przedmiotu umowy.
5. Za termin zapłaty strony przyjmują dzień obciążenia rachunku bankowego Zamawiającego.

§ 7

1. Wykonawca zapłaci Zamawiającemu kary umowne z następujących tytułów i w

podanych wysokościach:

- a/ z tytułu odstąpienia od umowy przez którąkolwiek ze stron z przyczyn zależnych od Wykonawcy w wysokości 10% wynagrodzenia Wykonawcy brutto.
 - b/ za zwłokę w wykonaniu przedmiotu umowy w wysokości 0,50% wynagrodzenia Wykonawcy brutto za każdy dzień zwłoki.
 - c/ za zwłokę w usunięciu wad stwierdzonych przy odbiorze lub w okresie rękojmi za wady lub gwarancji jakości w wysokości 0,20% wynagrodzenia Wykonawcy brutto za każdy dzień zwłoki liczonej od dnia wyznaczonego na usunięcie wad.
2. Strony zastrzegają sobie prawo do odszkodowania uzupełniającego, przenoszącego wysokość kar umownych do wysokości rzeczywiście poniesionej szkody.
 3. Zamawiający jest uprawniony do potrącania kar umownych z wynagrodzenia Wykonawcy.

§ 8

Zmiana postanowień zawartej umowy wymaga formy pisemnej pod rygorem nieważności.

§ 9

W sprawach nieuregulowanych niniejszą umową mają zastosowanie przepisy kodeksu cywilnego i ustawy o przeciwdziałaniu nadmiernym opóźnieniom w transakcjach handlowych, a także inne przepisy odnoszące się do przedmiotu umowy.

§ 10

Ewentualne spory wynikłe przy wykonaniu umowy będą rozstrzygane przez Sąd miejscowo właściwy dla Zamawiającego.

§ 11

1. Na podstawie art. 13 Rozporządzenia Parlamentu Europejskiego i Rady (UE) 2016/679 z dnia 27 kwietnia 2016 r. w sprawie ochrony osób fizycznych w związku z przetwarzaniem danych osobowych i w sprawie swobodnego przepływu takich danych oraz uchylenia dyrektywy 95/46/WE, Zamawiający oświadcza:

a) Administratorem danych osobowych Wykonawcy jest Burmistrz Prudnika, 48-200 Prudnik ul. Kościuszki 3.

b) Dane kontaktowe Inspektora Ochrony Danych: Inspektor Danych Osobowych Urzędu Miejskiego w Prudniku, 48-200 Prudnik ul. Kościuszki 3, tel. 77 4066205, adres email: iodo@prudnik.pl

2. Dane osobowe przetwarzane są w celu realizacji praw i obowiązków wynikających z zawartej umowy na podstawie:

- Art. 6 ust. 1 lit. „b” Rozporządzenia Parlamentu Europejskiego i Rady (UE) 2016/679 z dnia 27 kwietnia 2016 r. w sprawie ochrony osób fizycznych w związku z przetwarzaniem danych osobowych i w sprawie swobodnego przepływu takich danych oraz uchylenia dyrektywy 95/46/WE

- ustawy z dnia 23 kwietnia 1964 r. Kodeks cywilny

- ustawy z dnia 8 marca 1990r. o samorządzie gminnym.

3. Odbiorcami danych osobowych będą podmioty uprawnione do uzyskania danych osobowych na podstawie przepisów prawa, operatorzy pocztowi i kurierzy, banki w zakresie płatności, podmioty zewnętrzne, którym na podstawie umowy powierzono przetwarzanie danych osobowych oraz podmioty związane z realizacją niniejszej umowy .

4. Kryteria ustalania okresu przechowywania danych osobowych wynikają z Rozporządzenia Prezesa Rady Ministrów z dnia 18 stycznia 2011 r. w sprawie instrukcji

al J 17

kancelaryjnej, jednolitych rzeczowych wykazów akt oraz instrukcji w sprawie organizacji i zakresu działania archiwów zakładowych wyłącznie do celów archiwalnych w interesie publicznym, do celów badań naukowych lub historycznych lub do celów statystycznych oraz art. 89 ust. 1, Rozporządzenia.

5. Wykonawca posiada prawo do żądania dostępu do danych osobowych oraz prawo do ich sprostowania.

6. Wykonawca ma prawo wniesienia skargi do Prezesa Urzędu Ochrony Danych Osobowych, gdy stwierdzi, że przetwarzanie danych osobowych narusza przepisy RODO.

7. Dane osobowe i zgoda na ich przetwarzanie są wymagane do skutecznej realizacji umowy oraz związanych z nią obowiązków rozliczeniowo - finansowych.

8. Wykonawca oświadcza, że zapoznał się treścią informacji zawartej w pkt 1 do 7 i wyraża zgodę na ich przetwarzanie.

§ 12

Umowę niniejszą sporządzono w trzech jednobrzmiących egzemplarzach, w tym dwa egzemplarze dla Zamawiającego i jeden egzemplarz dla Wykonawcy.

Zamawiający

Wykonawca

BURMISTRZ

Grzegorz Zawiślak

ZAKŁAD PRODUKCYJNO-HANDELNO-USŁUGOWY
„DOL-BUD” Os. Piotr
48-200 Pielni, Mińska 9
tel. 608 42 220, fax 608 42 8
NIP 7551591659 REGON 160030080

SKARBNIK GMINY
Naczelnik Wydziału
Finansowo-Budżetowego
mgr Wioleta Zator

DYSPOZENT 104

Srodek zabezpieczono w dziale 600
rodz.: 600 16 § 4230 nazwa zadania
Dorzecze remont dróg i chodników
w Gminie Pielni
Wydatek jest uzasadniony
legalności, gospodarczością i celowością
data: 20.06.2022
podpis: inż. Aleksander Gacek
BURMISTRZ
Grzegorz Zawiślak

PROTOKÓŁ ODBIORU TECHNICZNEGO – KOŃCOWEGO

na zadaniu:

„Doraźne remont dróg i chodników w Gminie Prudnik” zrealizowanego zgodnie z warunkami umowy nr I - VI.7013.4.2022 z dnia 20.06.2022r.

Zamawiający: Gmina Prudnik ul. Kościuszki 3 48-200 Prudnik

Wykonawca robót: Zakład Produkcyjno-Handlowo-Usługowy DOL - BUD Obal Piotr 48-200 Prudnik ul. Młyńska 9

Adres inwestycji: Drogi Gminy Prudnik

Komisja odbiorowa w składzie:**Przedstawiciele Zamawiającego:**

1. Aleksander Gacek - Naczelnik Wydziału Inwestycji i Zamówień Publicznych
- UM w Prudnik
2. Andrzej Ziola - Inspektor Wydziału Inwestycji i Zamówień Publicznych
- UM w Prudnik

Przedstawiciele Wykonawcy robót:

1. Piotr Obal - Zakład Produkcyjno-Handlowo-Usługowy DOL - BUD Obal Piotr
48-200 Prudnik ul. Młyńska 9

Komisja w w/w składzie przeprowadziła w dniu 20.07.2022r odbiór techniczny końcowy wykonanych robót budowlanych zgłoszonych do odbioru przez Wykonawcę robót zgodnie z warunkami umowy nr I - VI.7013.4.2022 z dnia 20.06.2022r.

Roboty budowlane w/w zadania wykonano zgodnie z przedmiarem robót określonym w §1 umowy, zasadami wiedzy technicznej i sztuką budowlaną.

Ewentualne zastrzeżenia i uwagi Komisji:

.....BRAK.....

Roboty budowlane wykonane zostały pod względem technicznym: **DOBRE**

Komisja wnioskuję zapłacić kwotę : 45 510,00 zł brutto,

słownie: czterdzieści pięć tysięcy pięćset dziesięć złotych 00/100

Po dokładnym zbadaniu wykonanej roboty uważa się odbiór techniczny za dokonany i tym samym obiekt zdolny do użytkowania.

Okres gwarancji i rękojmi wynosi **12 miesięcy** licząc od dnia przekazania przedmiotu umowy Zamawiającemu.

Wykonawca robót oświadcza, że należność finansowa wynikająca z faktury końcowej obejmuje wszelkie koszty związane z realizacją przedmiotowego zadania w całości. Po dokonaniu zapłaty za wykonane roboty budowlane Wykonawca robót nie będzie wnosił żadnych roszczeń finansowych z tytułu zakresu wykonanych robót i zawartej umowy na wykonane roboty.

Na tym odbiór techniczny końcowy został zakończony co komisja stwierdza przez podpisanie niniejszego protokołu.

Protokół sporządzono w trzech egzemplarzach z przeznaczeniem: dwa egzemplarze dla Zamawiającego i jeden dla Wykonawcy.

Podpisy komisji:

Zamawiający:

1.....
2.....

NACZELNIK WYDZIAŁU
inż. Aleksander Gucik
INSPEKTOR
Krzysztof
10.05.2019

Wykonawca:

1.....

Chł. Puk

W odpowiedzi na zarzut Skarżących dot. prowizorycznego remontu ulicy Słonecznej , informuję co następuje:

W ramach umowy nr I-IV.7013.4.2022 z dnia 20.06.2022 na remonty częściowe dróg gminnych wykonanych tłuczniem kamiennym w miejscowości Łąka Prudnicka i w Prudniku (ulica Soboty) na kwotę 45 510 zł. w samej Łące Prudnickiej zostały wykonane remonty trzech dróg w tym:

ul. Słoneczna – 960,00m² na wartość 14 966 zł /brutto/,

ul. Kasztanowa- 680,00m² na wartość 10 600zł /brutto/,

ul. Polna – 300,00m² na wartość 15 278zł /brutto/.

Jak wskazywał tytuł zadania były to remonty doraźne nie jednej, a trzech dróg, polegający na wyrównaniu drogi gruntowej, nawiezieniu narzutu kamiennego i jego zawałowaniu. Na wykonane prace Gmina uzyskała roczną gwarancję.

Często stan drogi o takiej nawierzchni zależy od użytkowników , a przede wszystkim od sprzętu, który po niej się porusza. Wiadomym jest również, że jest to działanie doraźne poprawiające mieszkańcom komfort korzystania ze swoich nieruchomości do czasu budowy drogi w technologii odpowiadającej jej kategorii. Jest mi osobiście przykro, że nasze działania, które były podejmowane w zamierzonym zakresie i na miarę możliwości w danym momencie uznano za nieudolne.

Wskazując w odpowiedzi mieszkańcom przyczyny zaistniałego stanu rzeczy brałem pod uwagę możliwość wykonania tej inwestycji, ale pod warunkiem pozyskania na ten cel środków zewnętrznych. W tym kontekście posądzanie mnie o niegospodarność, czy też nierozważne wydawanie publicznych pieniędzy jest najdelikatniej oceniając dużym nadużyciem.

Dowodem są zrealizowane zadania w poszczególnych latach i tak:

2019

- Budowa drogi od ul. Skowrońskiego do ul. Powstańców śląskich w Prudniku - L-945m
- Przebudowa ul. Dębowej w Prudniku – L=400m
- Przebudowa ul. Azaliowej – L=530,1m
- Przebudowa ul. Jaśminowej – L=123,0m
- Budowa ul. Kalinowej – 75,5 m

2020

- Przebudowa ul. Legionów w Prudniku – L-402,0m
- Modernizacja chodnika ul. Sadowa w Prudniku
- Modernizacja dróg: Matejki, Kossaka, Słowackiego – część I, II i III – remont nawierzchni ciągu pieszo-jednego ulica Kossaka w Prudniku-L-= 128m, L=136,0m oraz L=128m

2021

- Przebudowa drogi ul. Grottgera
- Modernizacja drogi ul. Skłodowskiej – dot. ciągu pieszo-jednego L=221,0m
- Modernizacja drogi na terenie byłych koszar w Prudniku – boczna ul. Legionów

- Modernizacja drogi gminnej w Prudniku przy ul. Poniatowskiego -L=351m
- Modernizacja ul. Reymonta w Prudniku – L237m
- Przebudowa ul. Paderewskiego w Prudniku – L=309,5 m
- Modernizacja drogi ul. Tysiąclecia- dot. ciągu pieszo-jednego L=303m

2022

- Modernizacja drogi gminnej ul. Jana Kazimierza w Prudniku – naw o pow. 1229,10 m²
- Przebudowa przejść dla pieszych ul. Piastowska w obrębie skrzyżowania z ul. Kopernika oraz ul. Plac Wolności
- Remont dróg gminnych ul. Szkolnej (L=193,m) i ul. Staszica (L595,0m) w Prudniku
- Przebudowa drogi gminnej nr 107374 O ul. Nowej w Łące Prudnickiej
- Przebudowa drogi ul. Sądowej – w ramach zadania wdrożenie kompleksowej strategii niskoemisyjnej w Subregionie Południowym - Budowa Dworca Autobusowego w Prudniku

W roku bieżącym są to:

- Przebudowa drogi w Wieszczyńcu, obręb Dębowiec – 391 mb (PROW)
- Remont nawierzchni jezdni i chodników przy ulicy Wybickiego w Prudniku – 247,60 mb (RFRD)
- Przebudowa drogi gminnej ulicy Asnyka w Prudniku – 376 mb – (RFRD)
- Budowa wraz z przebudową części drogi w miejscowości Dębowiec- 569,27 mb (RFRD)

Większość tych dróg została dofinansowana z różnych programów i tylko dzięki takiej polityce wybudowaliśmy i wyremontowaliśmy blisko 10 kilometrów dróg gminnych, a nie 1 kilometr, którego wartość budowy odpowiadałaby prawdopodobnie wkładowi własnemu gminy , który został wniesiony z budżetu gminy do tych projektów.

BURMISTRZ
Grzegorz Zawisła

Zarzut Nr 3 :


„tłumaczenie od kilku lat, że nasza ulica będzie wykonana po budowie ul. Działkowej w żaden sposób nie zadawała ponieważ nie widzimy w najbliższej perspektywie działań, które pozwoliłyby nam spokojnie czekać. Niemalże od dwóch lat od pozyskania środków w wysokości ponad 5 mln zł w ramach Rządowego Funduszu Inwestycji Lokalnych dla tzw. gmin górskich na drodze tej nie wykonano żadnych działań a planowane oddanie tej drogi w 2023 roku jest nierealne.”

Załączniki:

Nr 1- fragment dokumentacji technicznej ul. Działkowej i ul. Kasztanowej z planowanym odwodnieniem ,

Nr 2- wyjaśnienia Burmistrza Prudnika na przedstawiony zarzut

Projekt ul. Działkowej
uwzględniający odwodnienie
ul. Stolecznej:

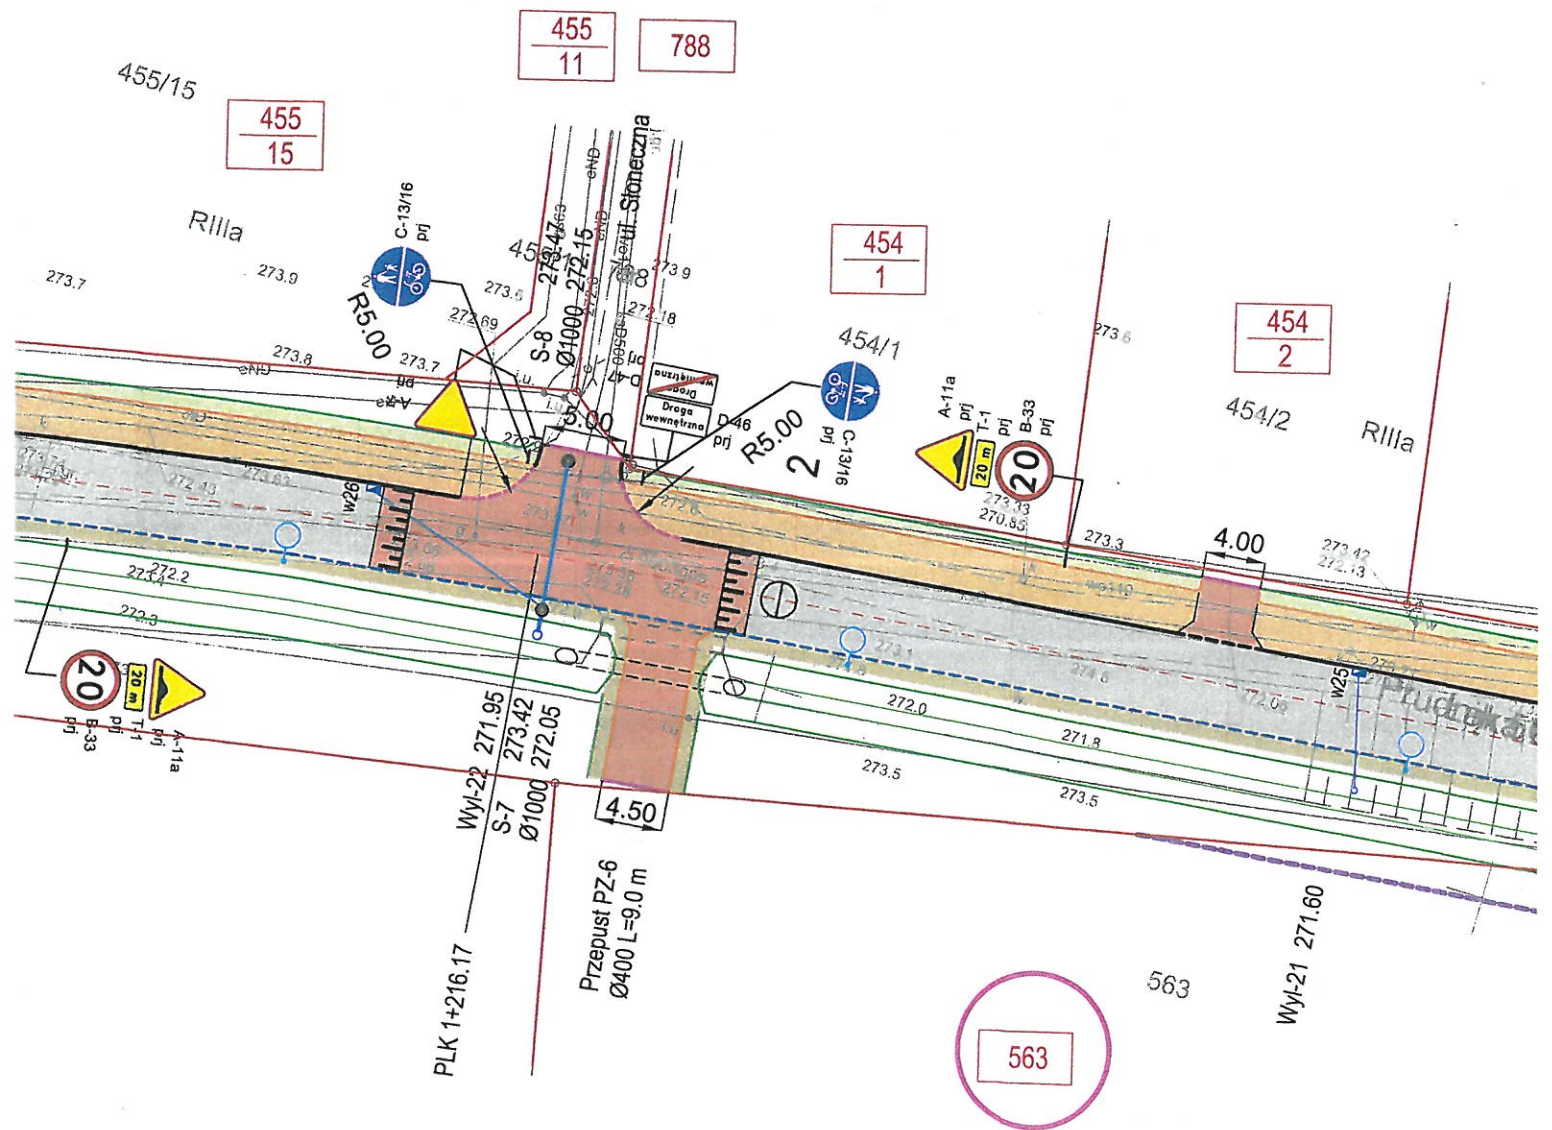

W odpowiedzi na zarzut Skarżących dot. zaniechań związanych z budową drogi/ulicy Działkowej, informuję co następuje:

Rozumiem, że Skarżący nie muszą orientować się w problemach związanych z planami budowy drogi/ulicy Działkowej, ale wielokrotnie o tych problemach informowałem Radę Miejską.

Nie jest też tajemnicą, że budowa ulicy Działkowej jest w określonym zakresie dróg do niej przylegających powiązana rozwiązaniami technicznymi np. w zakresie odprowadzenia mediów w tym wód deszczowych. I z taką sytuacją mamy do czynienia w przypadku ulicy Słonecznej. O inwestycję tą wnioskowaliśmy bez dokumentacji technicznej poruszając się trochę po omacku w szczerym polu. Zadanie jest zaplanowane z Rządowego Funduszu Inwestycji Lokalnych, którego komponent został skierowany do gmin górskich.

W lutym 2021 roku Gmina w ramach tego programu złożyła wniosek dotyczący budowy ulicy Działkowej, łączącej Prudnik z Łąką Prudnicką. We wniosku wskazywaliśmy wykonanie ciągu komunikacyjnego o dług. 1600 mb (droga, chodnik, ścieżka rowerowa), odwodnioną kanalizacją deszczową i wyposażoną w inteligentne oświetlenie, którego natężenie będzie aktywowane przez ruch generowany tak na drodze, jak i na chodniku oraz ścieżce.

W przekazanym projekcie wstępnie oszacowaliśmy zakres rzeczowy inwestycji na wartość 5,6 mln zł przy wnioskowanej kwocie dotacji w wysokości 5,456 mln zł. Ostatecznie na zadanie to otrzymaliśmy wnioskowaną kwotę dofinansowania. Od razu odpowiadając na niektóre głosy informuję, że pieniądze te mogą być wykorzystane tylko i wyłącznie na budowę ulicy Działkowej, gdyż Gmina zobowiązała się w umowie do przeznaczenia całości otrzymanych środków na wydatki inwestycyjne lub zakupy inwestycyjne objęte wnioskiem, a w przypadku zmiany zakresu kosztu lub przedmiotu wydatku inwestycyjnego lub zakupu inwestycyjnego poinformowania o tym Prezesa Rady Ministrów za pośrednictwem wojewody w terminie 14 dni od dnia zaistnienia zmiany. W umowie nie jest określony sztywny termin realizacji inwestycji.

W kwietniu 2021 roku przedłożyłem Komisji Budownictwa założenia tej inwestycji, które zostały zatwierdzone. Poczyniliśmy też wstępne uzgodnienia z Wodami Polskimi, zakładem gazowniczym, telekomunikacją, oraz ustaliliśmy szczegółowe opracowanie założeń do projektowania i na koniec opis przedmiotu zamówienia – w zakresie opracowania dokumentacji budowy tej drogi.

W listopadzie 2021 roku po dwukrotnie przeprowadzonej procedurze przetargowej rozstrzygnięty został przetarg na wykonanie dokumentacji projektowej budowy drogi ul. Działkowej Prudnik - Łąka Prudnicka za kwotę 171 831,00 zł.

Zostały opracowane przez projektanta 4 koncepcje tej drogi, a ostateczny jej wybór nastąpił w kwietniu 2022 roku. Już w lipcu został złożony wniosek o wydanie decyzji środowiskowej. W lipcu 2022 roku Regionalna Dyrekcja Ochrony Środowiska w Opolu poinformowała gminę, że według posiadanych dokumentów na planowanej trasie drogi w korycie byłego strumienia

występuje kręgowiec wodny - minog strumieniowy - gatunek prawnie chroniony. Wstępnie zachodziło niebezpieczeństwo wstrzymania prac projektowych i zmiana przebiegu trasy drogi. W sierpniu 2022 roku wykonane zostały badania ichtiologiczne, które nie potwierdziły faktu występowania minoga w korycie strumienia. Ponownie został złożony wniosek o uzyskanie decyzji środowiskowej. Realizacja tej inwestycji wymagała również uzyskania pozwolenia wodnoprawnego, o które wystąpiono do Wód Polskich w listopadzie 2022r.

Sprawa z uzyskaniem tego pozwolenia również okazała się skomplikowana ponieważ Wody Polskie nałożyły na Gminę uzyskanie oceny wodnoprawnej. Gmina zobowiązana została również do ustalenia linii brzegowej Potoku Dębowieckiego, poprzez wydzielenie linii brzegowej potoku jako odrębnej działki, a następnie przekazanie jej Wodom Polskim. Jest to po prostu uporządkowanie zaszczości prawnych tego obiektu hydrologicznego, co wymaga od gminy uzyskania szeregu decyzji, ocen wodnoprawnych, podziałów geodezyjnych i na końcu wykonania nowych map. W/w działania administracyjne wydłużają proces projektowy w naszej ocenie co najmniej o jeden rok. Z kolei bez tych dokumentów realizacja inwestycji byłaby niemożliwa.

Myślę, że przedstawione fakty wyjaśniają przyczyny opóźnień tej inwestycji, a przede wszystkim złożoność zagadnień na jakie napotykamy na trasie planowanej do budowy ulicy Działkowej. Zapewniam, że inwestycja ta zostanie zrealizowana po usunięciu wszystkich przeszkód formalno- prawnych.

Prawdą jest, że na drodze tej nie wykonano do tej pory żadnych działań (moim zdaniem budowlanych) – jak stwierdzają Skarżący - ale na ukończeniu jest cały proces formalno - prawny tej inwestycji, który pozwoli uzyskać stosowne zgody i pozwolenia.

BURMISTRZ

Grzegorz Zawiślak

Zarzut Nr 4 :

„Wydaje się, że to stronnictwo i niewłaściwe podejście Pana Burmistrza oraz nierozważne wydawanie publicznych pieniędzy doprowadziło do obecnej sytuacji.”

Grzegorz Zawiślak
Burmistrz Prudnika

Rada Miejska w Prudniku

W odpowiedzi na zarzut Skarżących dot. stronniczości, niewłaściwego podejścia oraz nierozważnego wydawania publicznych pieniędzy, informuję co następuje:

Choć Skarżący formułując wskazane powyżej zarzuty zaznaczają, że „wydaje im się”, że takie sytuacje mają miejsca, chciałbym oświadczyć, że w podejmowanych przeze mnie decyzjach nie ma mowy o stronniczości, a środki publiczne staram się wydawać w sposób celowy i oszczędny. Jak wspominałem wcześniej staram się wydawać środki publiczne na zadania majątkowe i remontowe, angażując często z budżetu wkład własny, a pozostałą znakomitą ich część pozyskiwać ze źródeł zewnętrznych.

Pragnę jednoznacznie oświadczyć, że nie mówię nie dla budowy drogi/ulicy Słonecznej w Łące Prudnickiej, ale po spełnieniu przesłanek determinujących rozpoczęcie procesu inwestycyjnego.

BURMISTRZ

Grzegorz Zawiślak