

Projekt

z dnia 29 maja 2019 r.

Zatwierdzony przez

**UCHWAŁA NR
RADY MIEJSKIEJ W PRUDNIKU**

z dnia 30 maja 2019 r.

w sprawie wzniesienia pomnika

Na podstawie art. 18 ust. 2 pkt 13 ustawy z dnia 8 marca 1990 r. o samorządzie gminnym (Dz. U. z 2019 r. poz. 506) Rada Miejska w Prudniku uchwala, co następuje:

- § 1. 1. Wyraża się zgodę na wzniesienie pomnika upamiętniającego Stanisława Szozdę.
2. Pomnik, o którym mowa w ust. 1, zostanie ufundowany przez Powiat Prudnicki.
3. Pomnik zostanie usytuowany w granicach działki Nr 1856/392 stanowiącej własność Powiatu Prudnickiego zgodnie z załącznikiem graficznym do uchwały, z napisem o następującej treści:

Stanisławowi Szozdzie

Mistrzowi Światowego Kolarstwa


Spółeczeństwo Ziemi Prudnickiej

§ 2. Wykonanie uchwały powierza się Burmistrzowi Prudnika.


§ 3. Uchwała wchodzi w życie z dniem podjęcia.

ber notariusz form. - prawnik
RADCA PRAWNY

Katarzyna Denda-Gach
Op 472

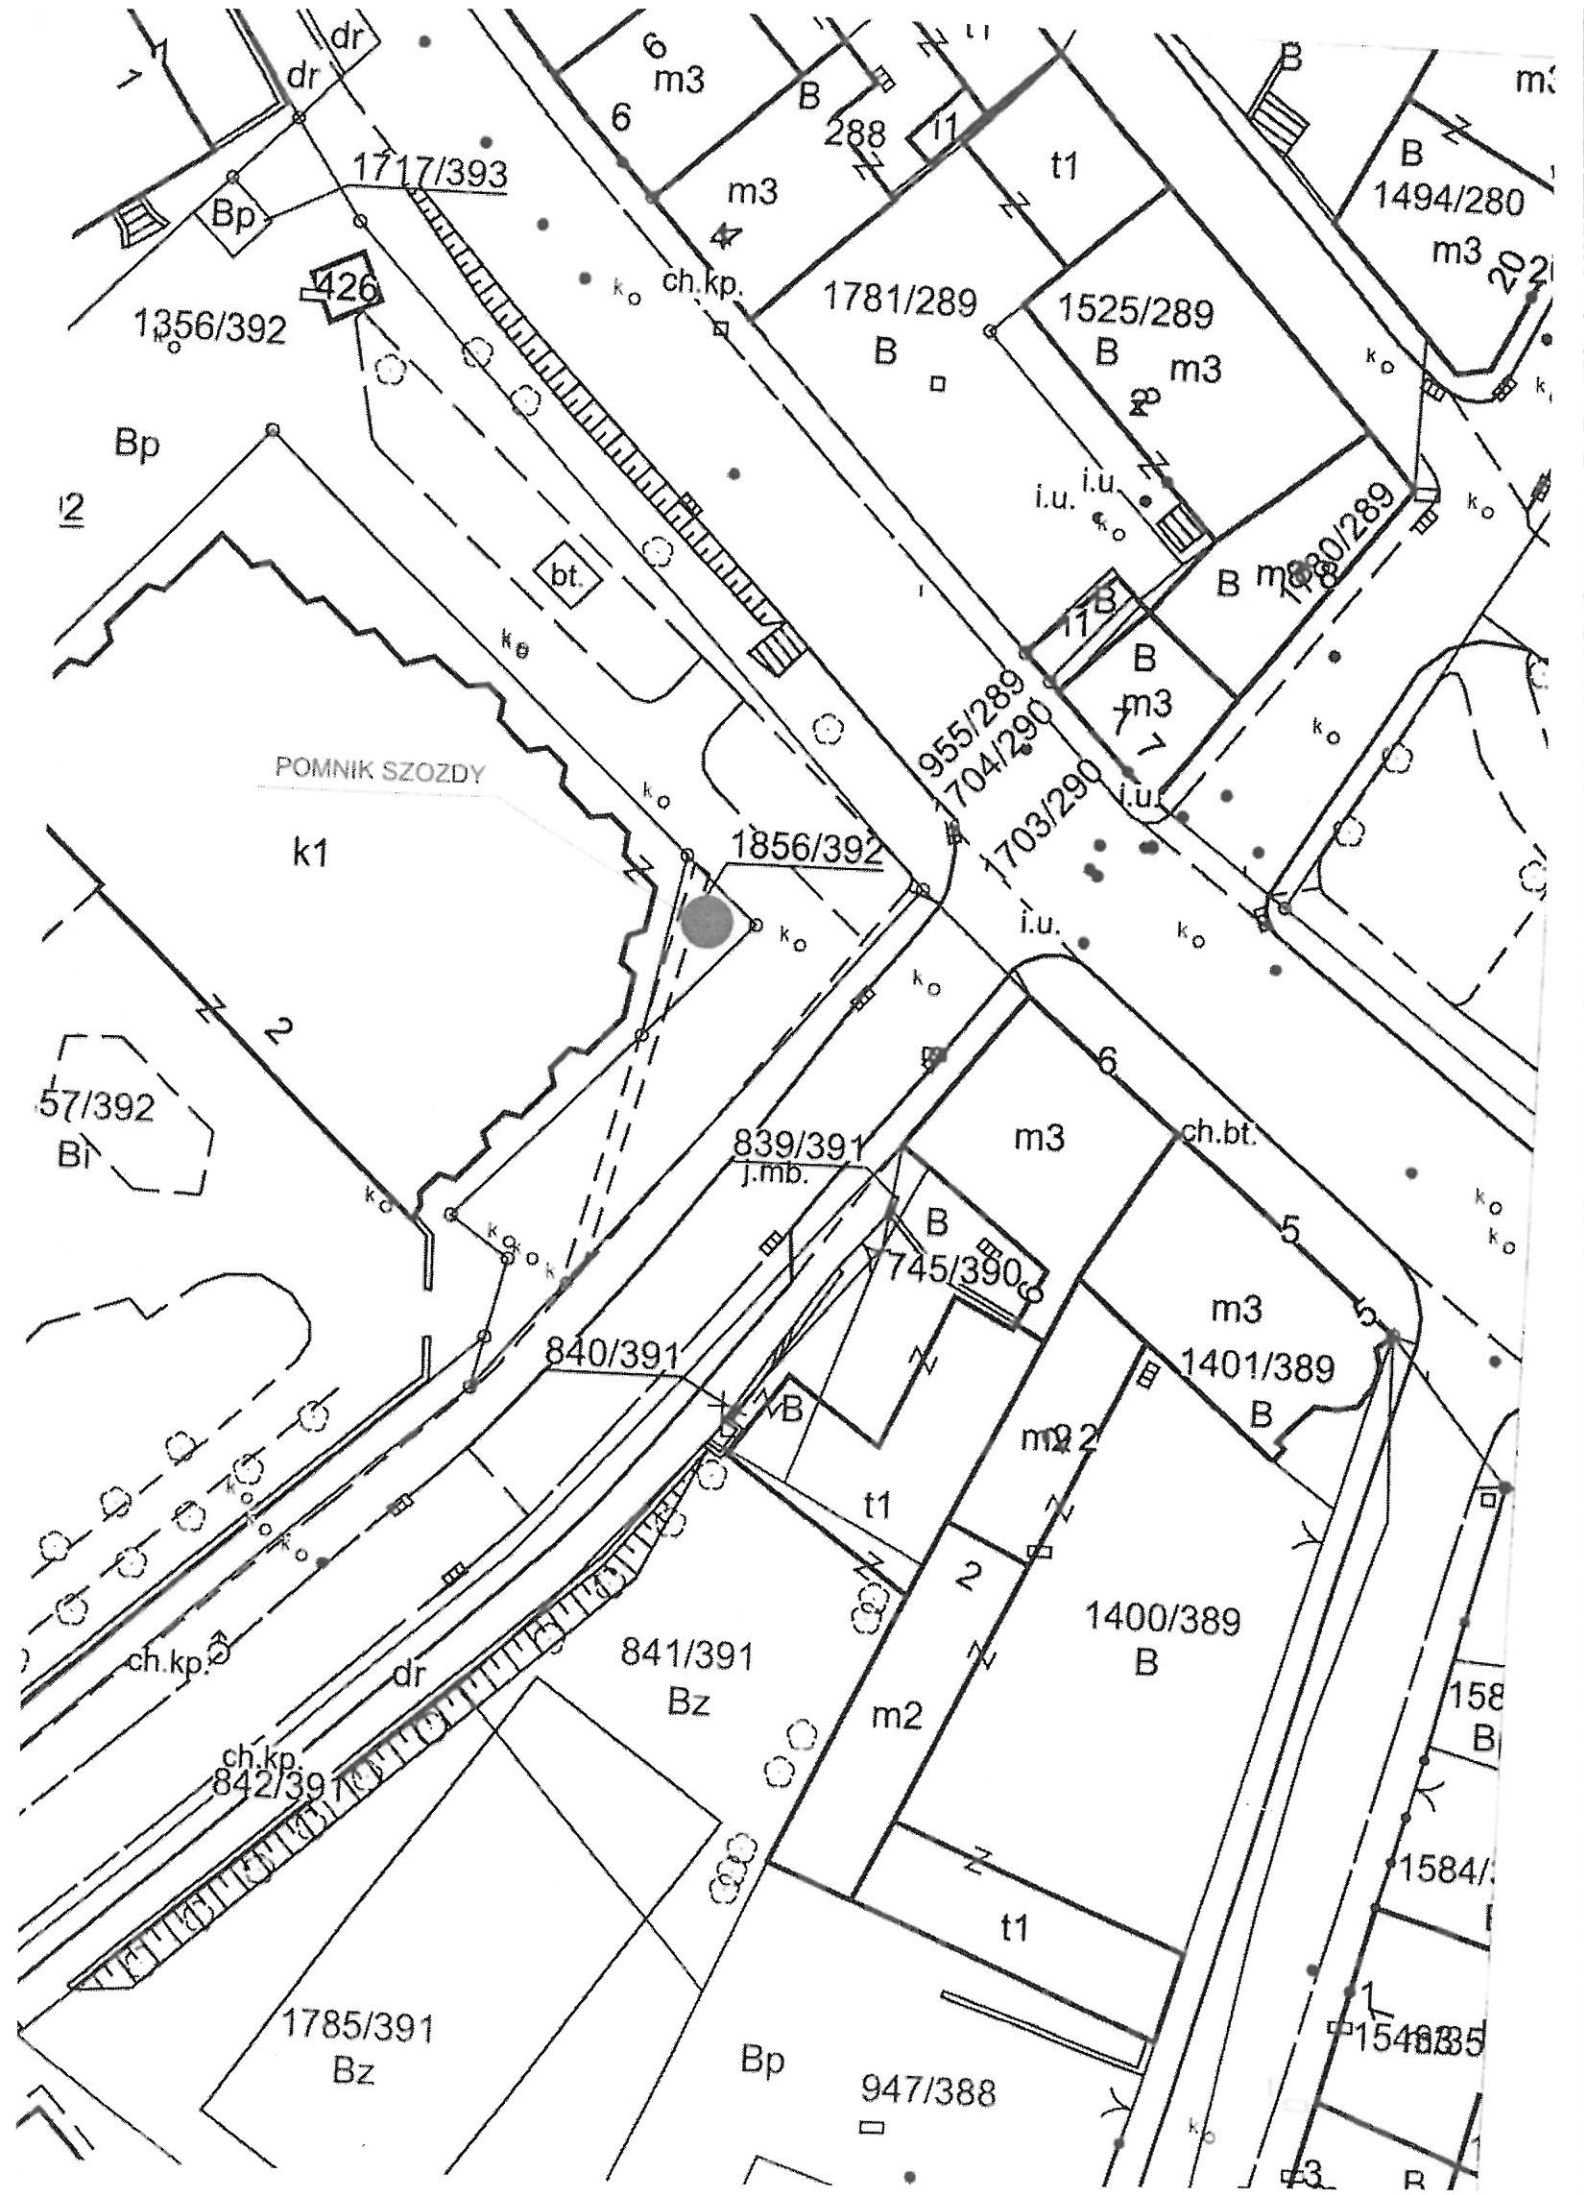



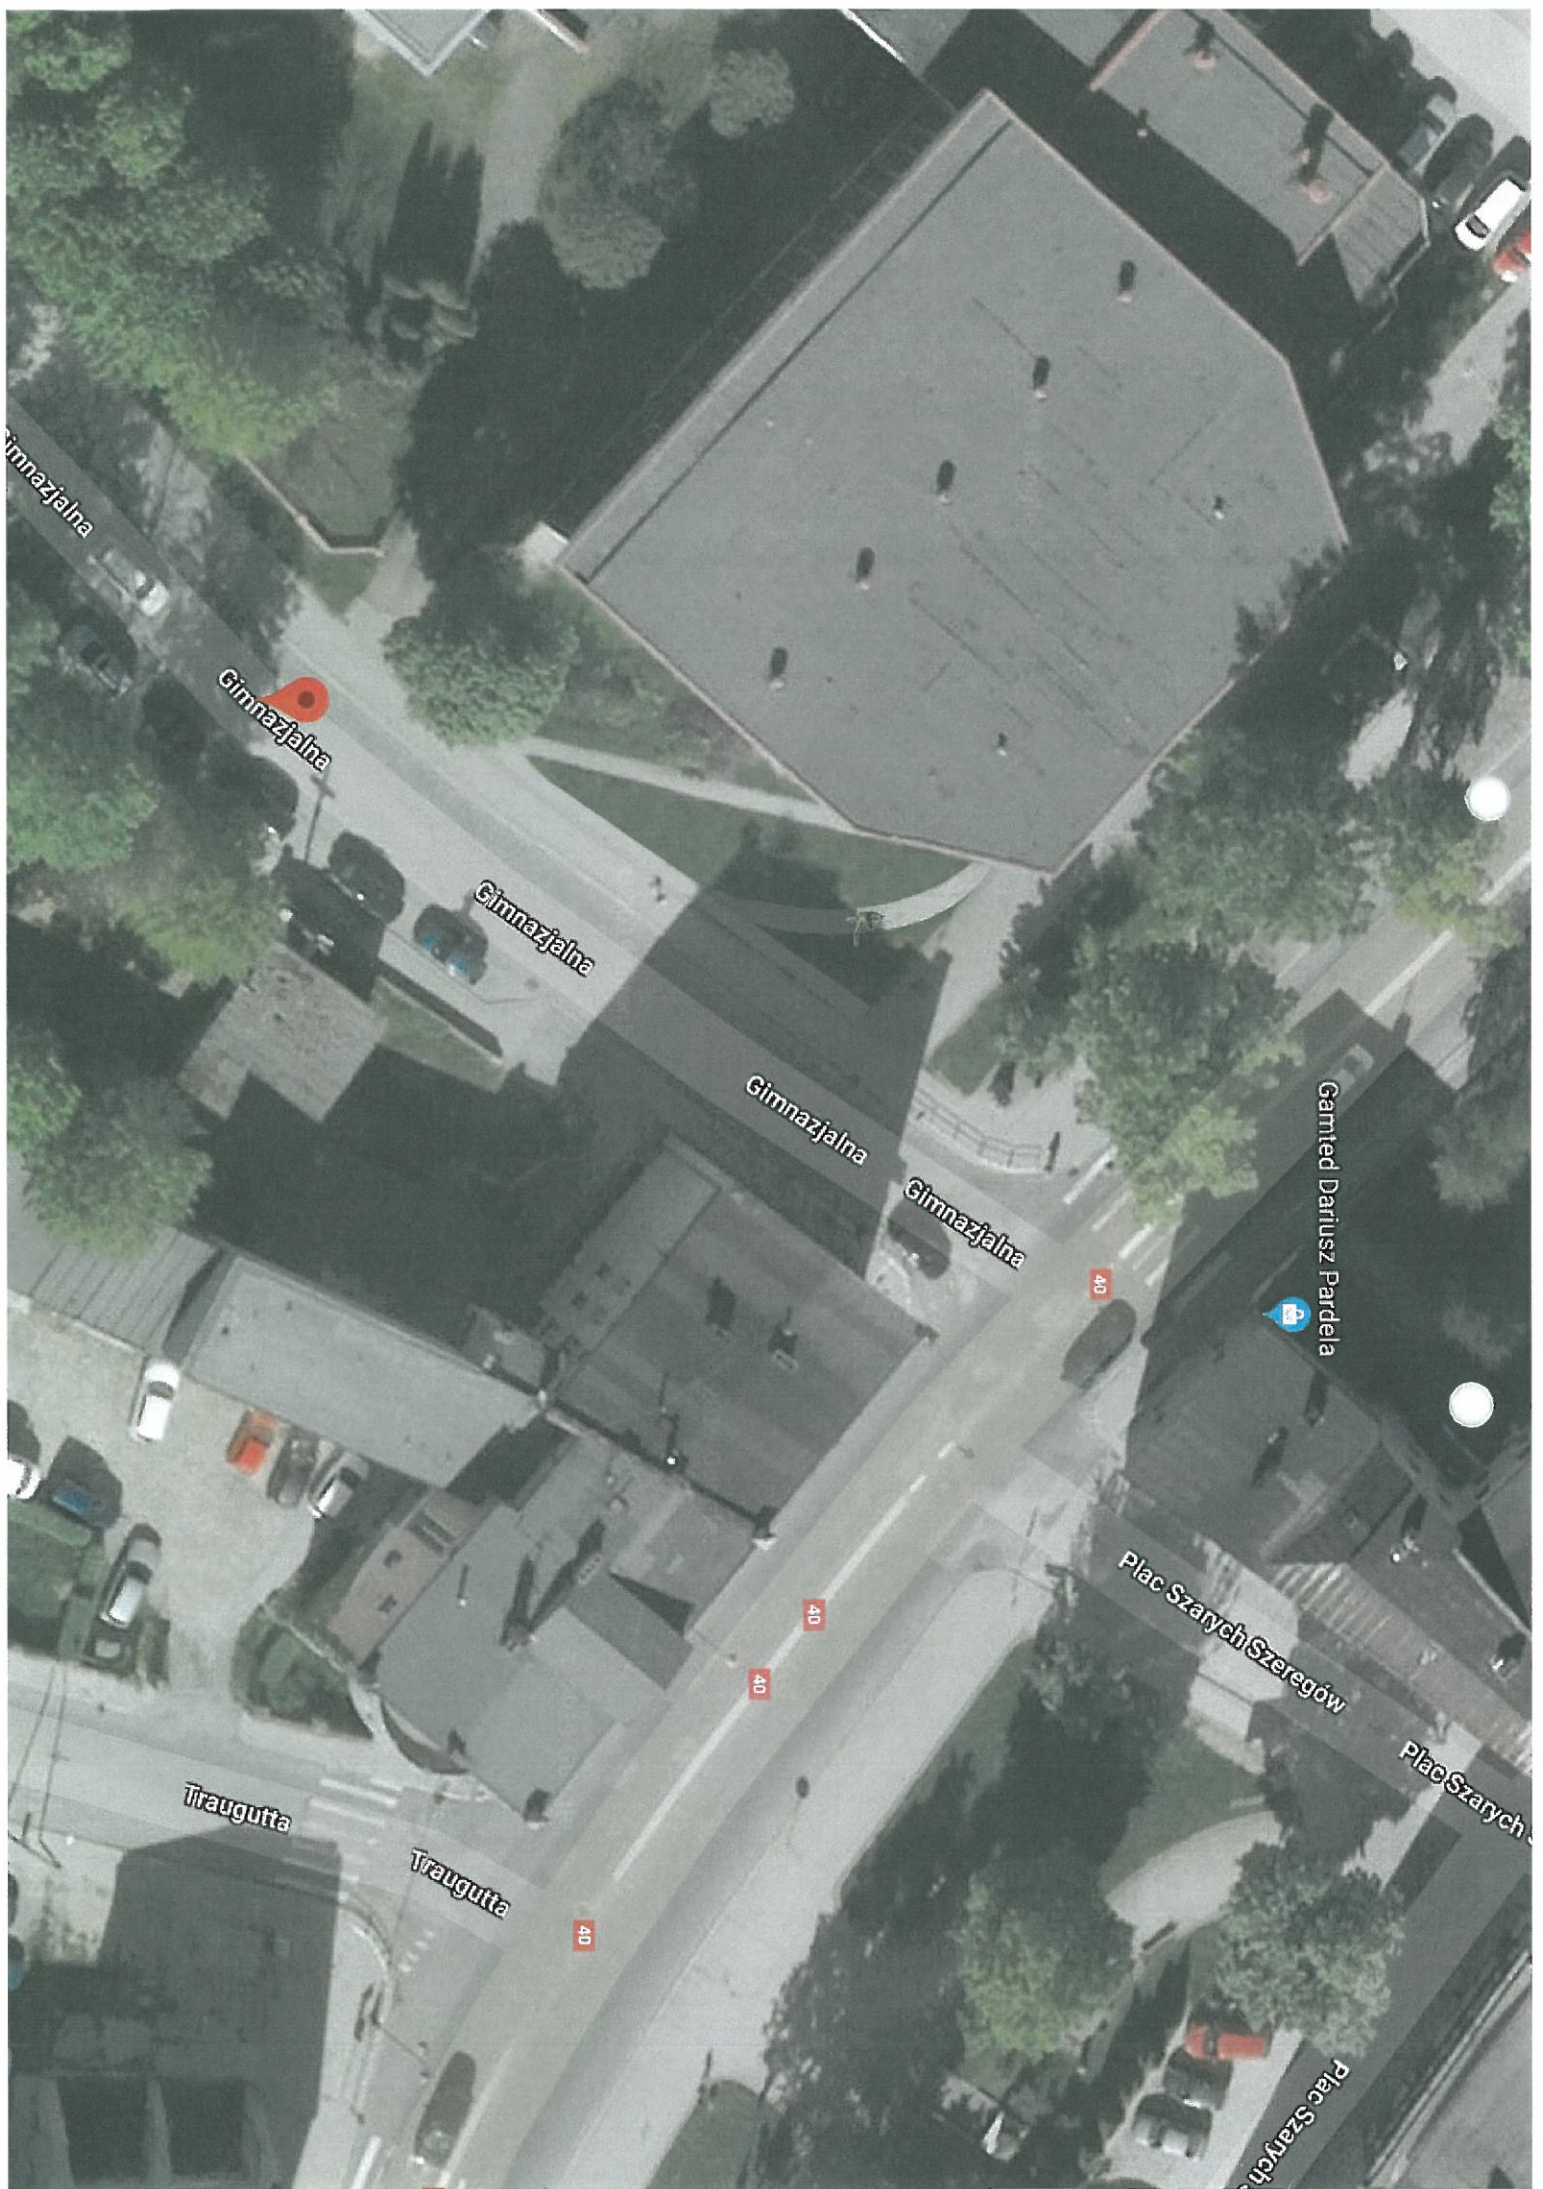

Gimnazjalna

Gimnazjalna

Gimnazjalna

Gimnazjalna

Gamted Dariusz Pardela

Plac Szarych Szeregów

Plac Szarych Szeregów

Traugutta

Traugutta

40

40

40

40