

**INFORMACJA DOTYCZĄCA TERENÓW PRZEZNACZONYCH POD BUDOWNICTWO
MIESZKANIOWE W GMINIE PRUDNIK.**

1. ZABUDOWA JEDNORODZINNA:

1.1. ZAŁĄCZNIK NR 1 – PRZEDŁUŻENIE ULICY ANDERSA. Obecnie trwają prace planistyczne nad zmianą układu komunikacyjnego tego terenu, po korekcie będziemy dysponowali 26 działkami pod zabudowę jednorodziną. Zasoby na ok. 3-4 lata. Teren Gminy Prudnik.

1.2. ZAŁĄCZNIK NR 2 – KWARTAŁ ZABUDOWY NA ZKOŃCZENIU ULIC SKOWROŃSKIEGO I JESIONKOWEJ. 81 działek budowlanych. Teren Krajowego Ośrodka Wsparcia Rolnictwa.

1.3. ZAŁĄCZNIK NR 3 – TEREN NA PRZEDŁUŻENIU ULIC ASNYKA I DĄBROWSKIEGO. Pow. ok.4,3 ha, teren Krajowego Ośrodka Wsparcia Rolnictwa.

2. ZABUDOWA WIELORODZINNA:

2.1. ZAŁĄCZNIK NR 1 – TEREN POMIĘDZY ULICAMI SKOWROŃSKIEGO I ANDERSA. W planie teren przewidziany pod ok. 400 mieszkań. Teren Gminy Prudnik


2.2. ZAŁĄCZNIK NR 4 – TEREN POMIĘDZY ULICAMI SKOWROŃSKIEGO I PODGÓRNA. W planie teren przewidziany pod ok.96 mieszkań. 2/3 terenu we władaniu Spółdzielni Mieszkaniowej 1/3 teren należący do Gminy Prudnik.

Zastępca Naczelnika Wydziału
mgr inż. arch. Jarzy Siepien





Prudnik - System Informacji Przestrzennej - skala 1 : 2000

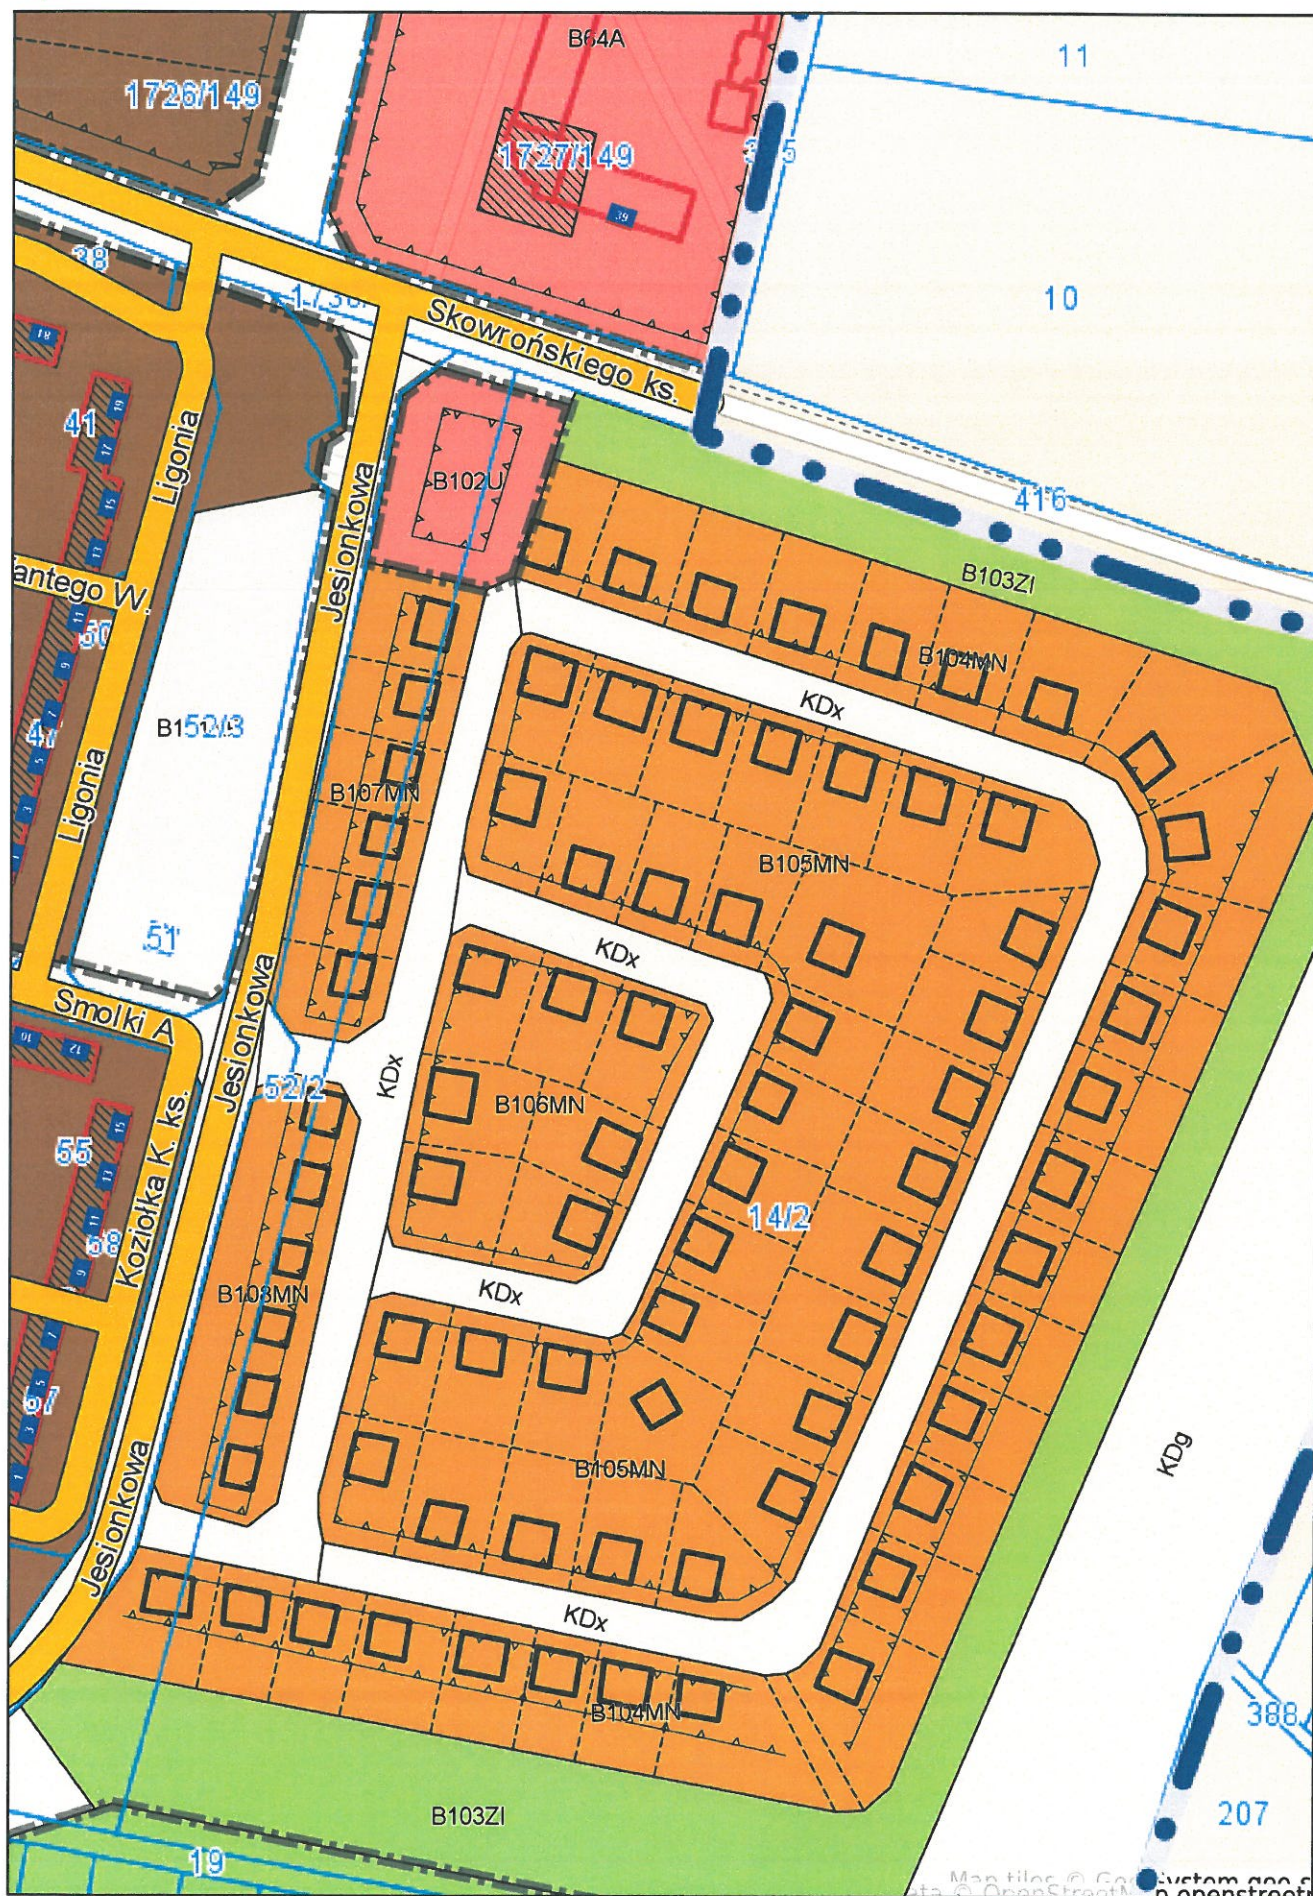


Załącznik nr 2



Prudnik - System Informacji Przestrzennej -
skala 1 : 2000

ZALĄCZNIK NR 3

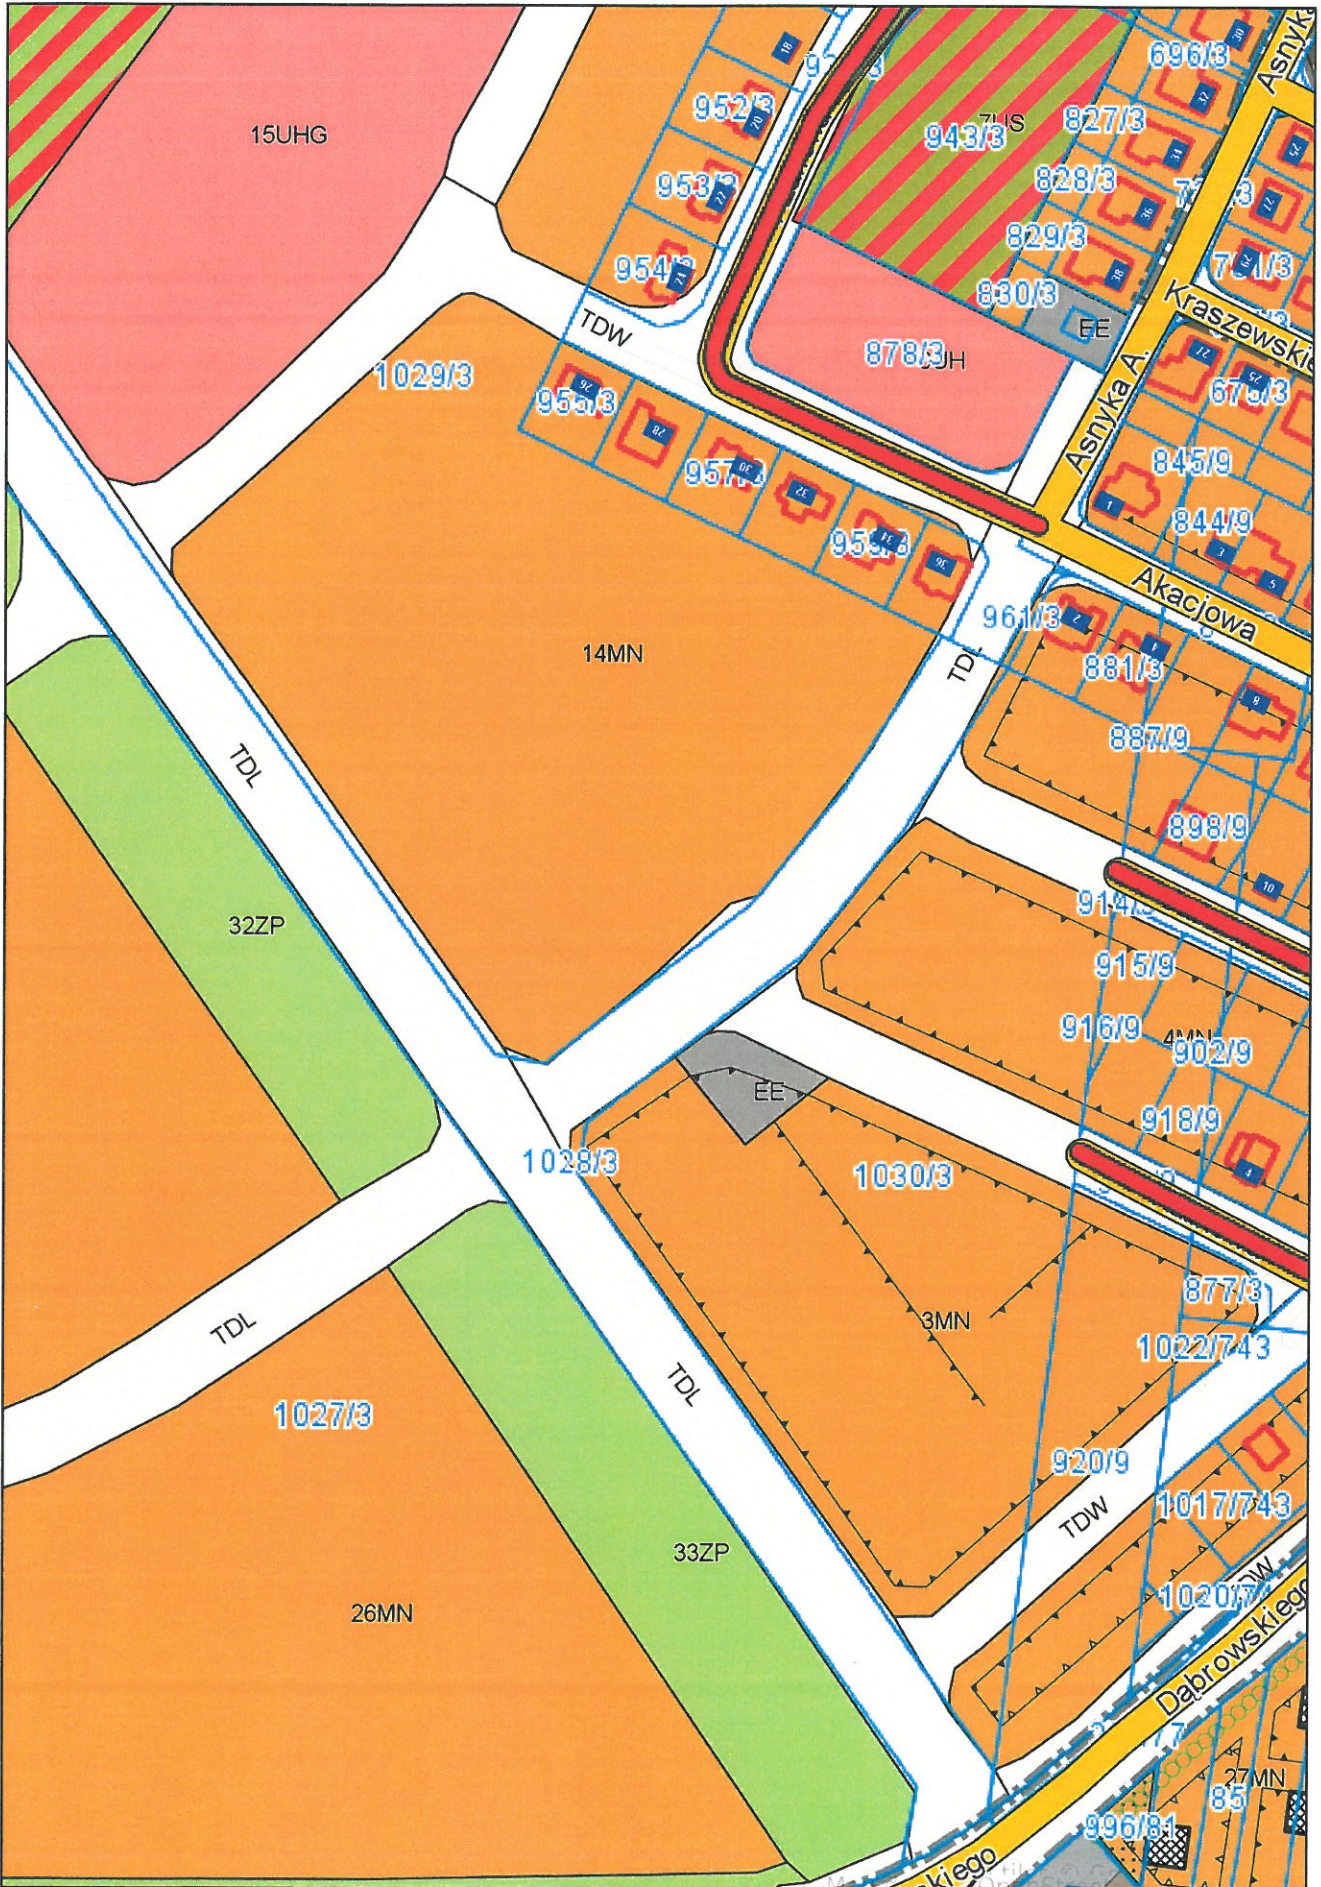



Prudnik - System Informacji Przestrzennej -

skala 1 : 2000

