


ZABUDOWA PLOMBOWA UL. PIASTOWSKA 44

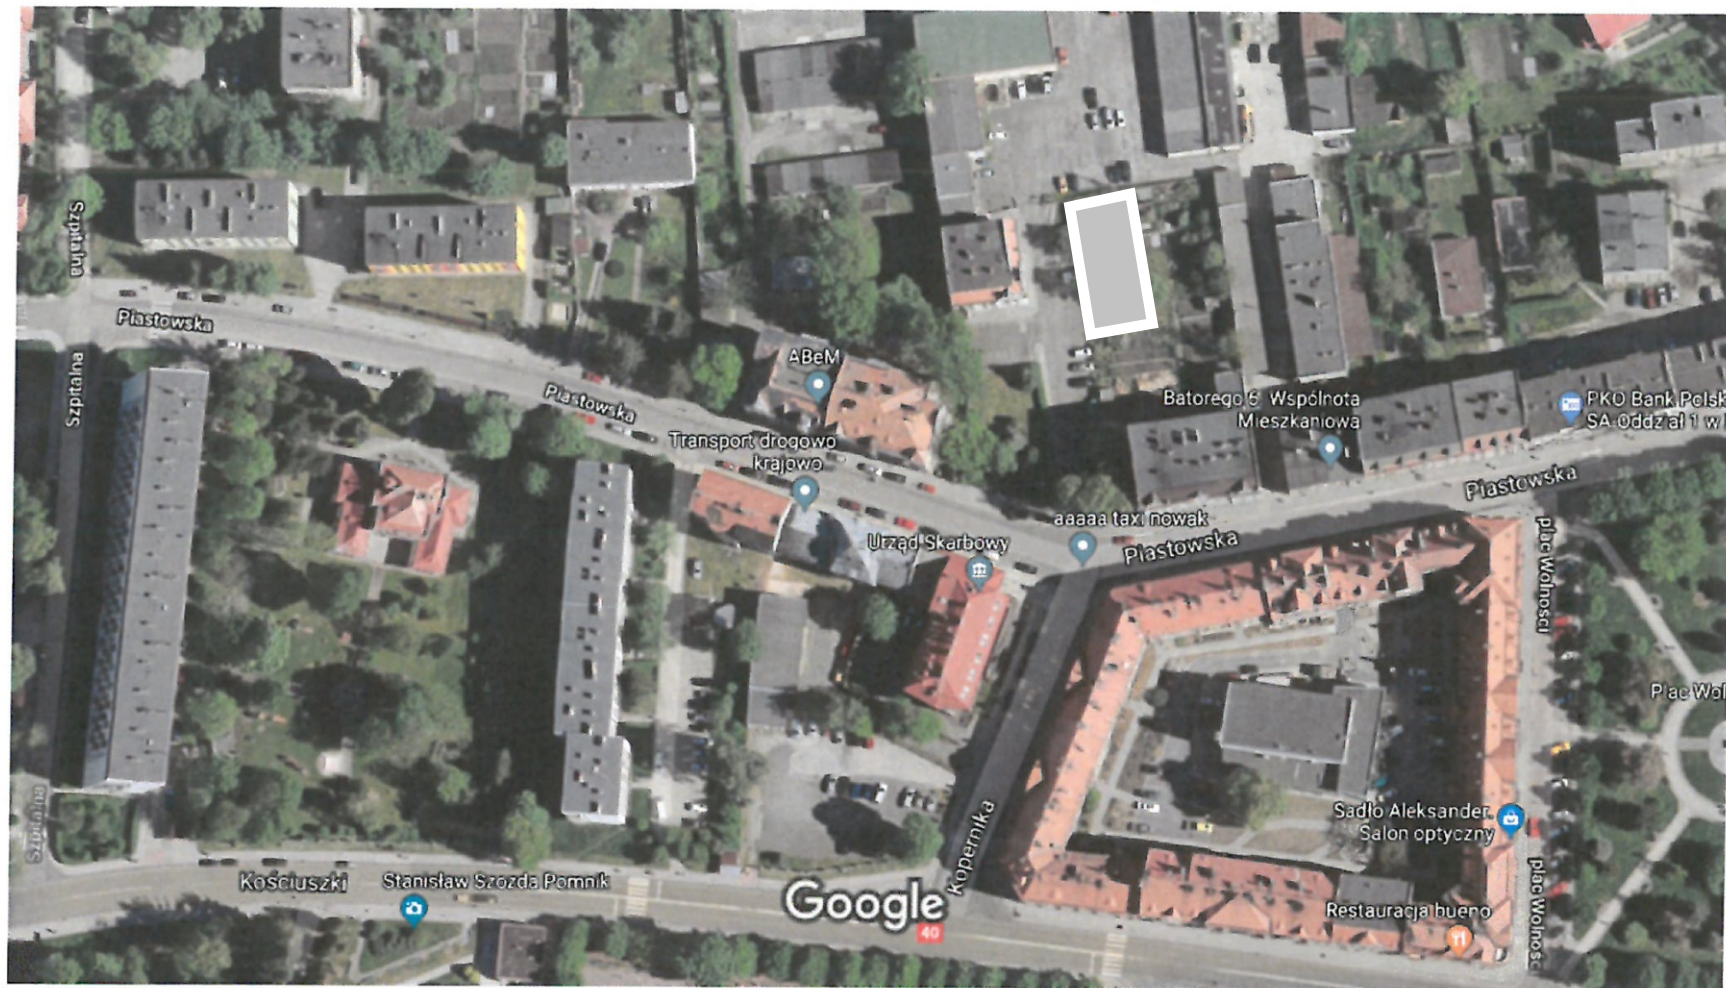

Zdjęcia ©2019 Google, Zdjęcia ©2019 CNES / Airbus, GEODIS Brno, Maxar Technologies, Dane mapy ©2019 Google 20 m