



ZMIANA MIEJSCOWEGO PLANU ZAGOSPODAROWANIA PRZESTRZENNEGO CZĘŚCI WSI SZYBOWICE, CZĘŚCI WSI MIESZKOWICE I CZĘŚCI WSI RUDZICZKA

RYSUNEK PLANU W SKALI 1:1000



USTALENIA GRAFICZNE RYSUNKU PLANU:

— ■ — Granice obszaru objętego planem

— Linie rozgraniczające teren o ustalonym przeznaczeniu i zasadach zagospodarowania


Symbol literowy identyfikujący teren wydzielony liniami rozgraniczającymi i oznaczający jego podstawowe przeznaczenie

MN teren zabudowy mieszkaniowej jednorodzinnej

— nieprzekraczalna linia zabudowy

— 4,00m — oznaczenie wymiarowania odległości nieprzekraczalnej linii zabudowy od linii rozgraniczających teren oznaczony symbolem MN

obszar objęty planem w całości położony jest w ramach Jednolitych Części Wód Podziemnych nr 127

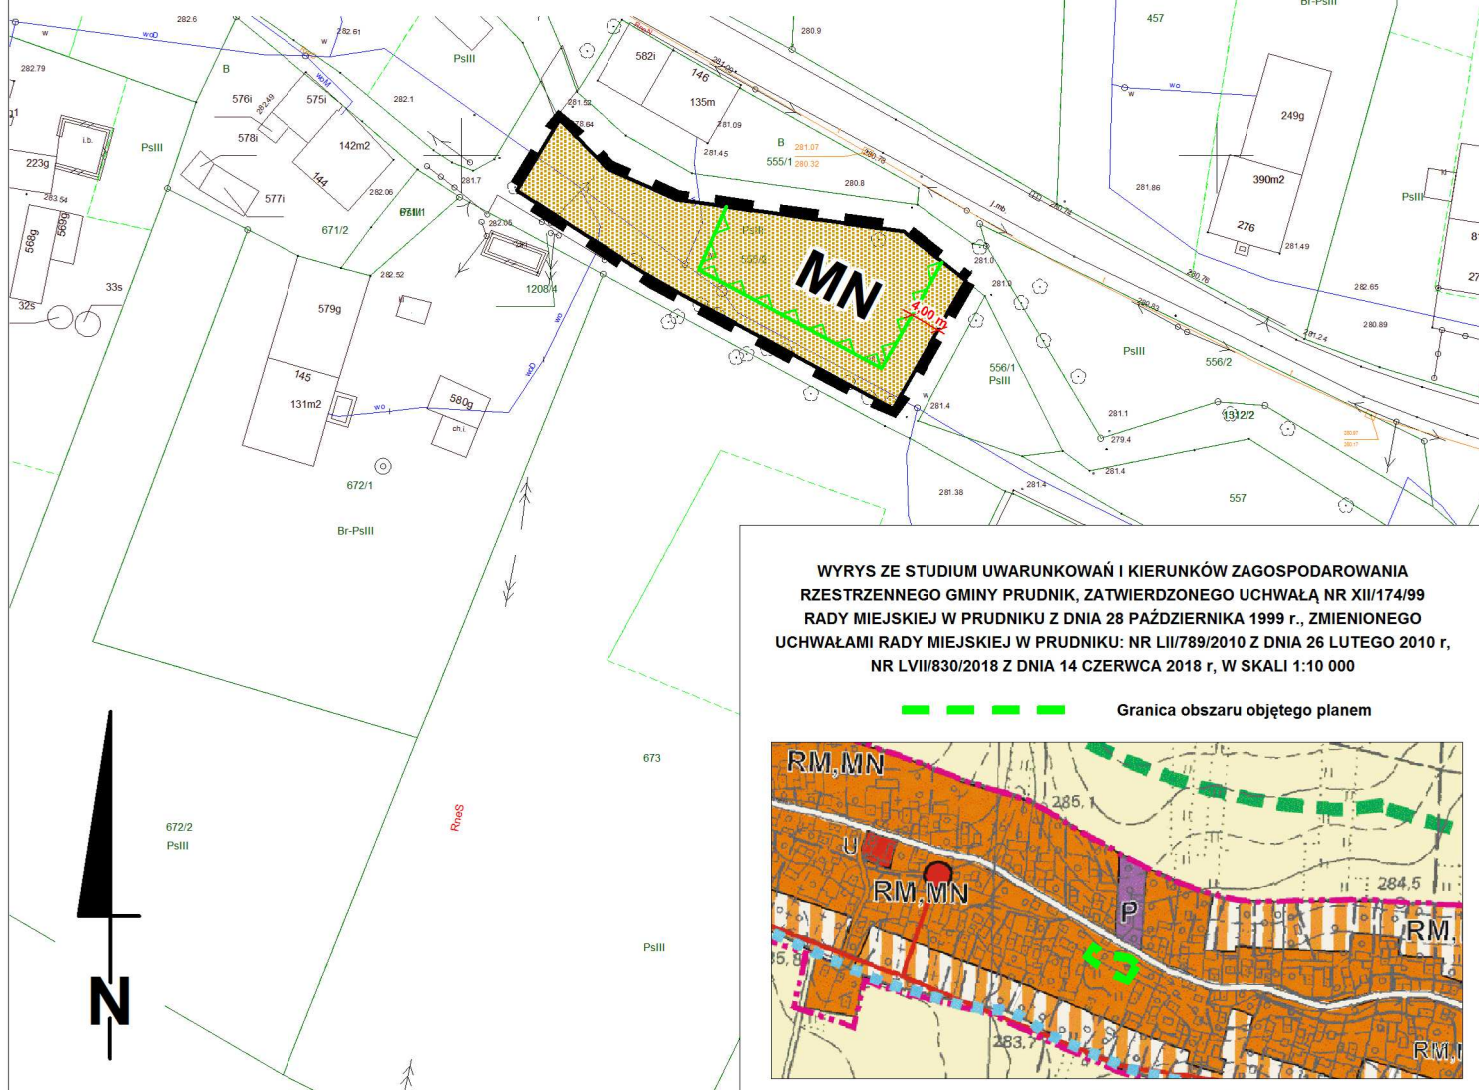

WYRYS ZE STUDIUM UWARUNKOWAŃ I KIERUNKÓW ZAGOSPODAROWANIA PRZESTRZENNEGO GMINY PRUDNIK, ZATWIERDZONEGO UCHWAŁĄ NR XIII/174/99 RADY MIEJSKIEJ W PRUDNIKU Z DNIA 28 PAŹDZIERNIKA 1999 r., ZMIENIONEGO UCHWAŁAMI RADY MIEJSKIEJ W PRUDNIKU: NR LII/789/2010 Z DNIA 26 LUTEGO 2010 r., NR LVIII/830/2018 Z DNIA 14 CZERWCA 2018 r., W SKALI 1:10 000

— Granica obszaru objętego planem

